


SITUACE
1 : 250

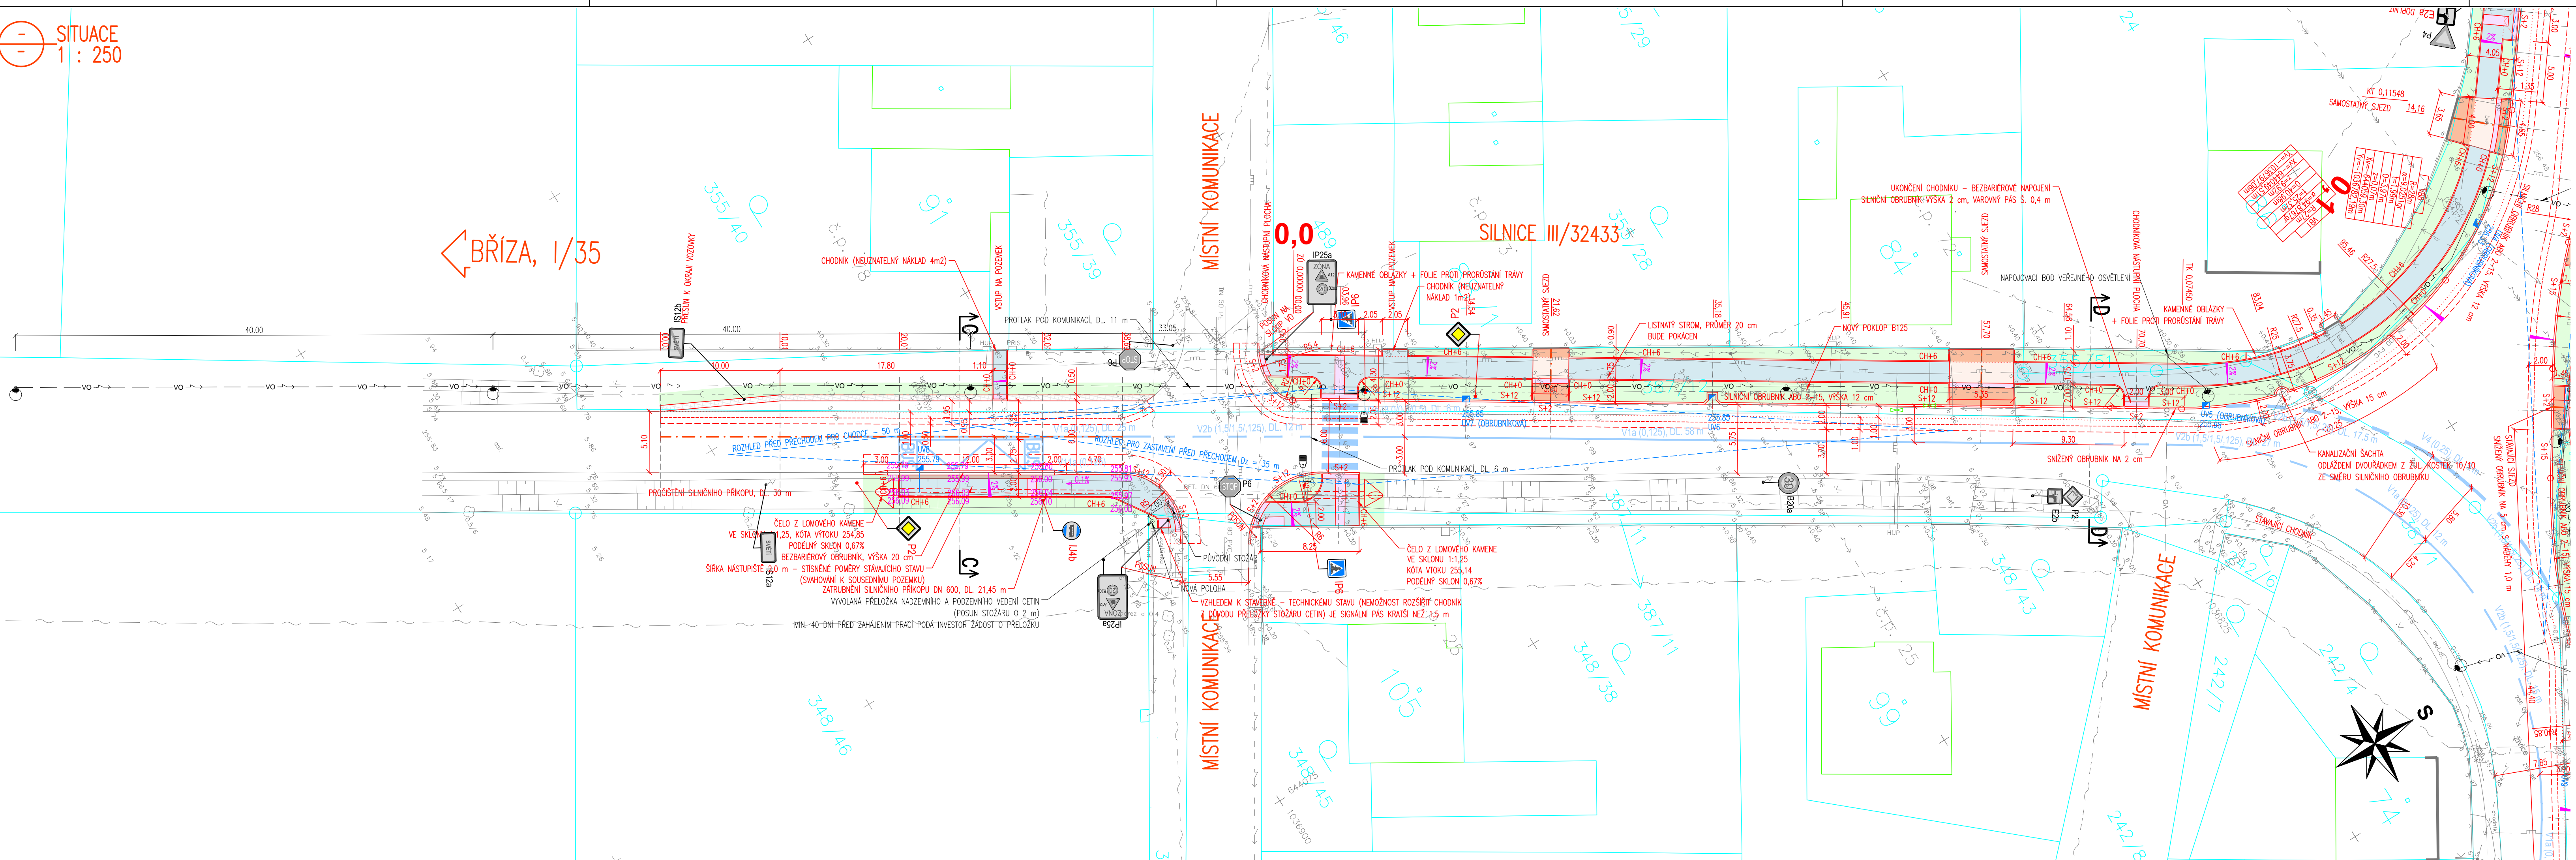

← BŘÍZA, 1/35

SILNICE III/32433

MÍSTNÍ KOMUNIKACE

MÍSTNÍ KOMUNIKACE

SEZNAM STAVEBNÍCH OBJEKTŮ:

- SO 101 – CHODNÍKY
- SO 102 – ROZŠÍŘENÍ SILNICE III. TŘÍDY, OBNOVA ŽIVIČNÉHO KRYTÍ
- SO 301 – DEŠŤOVÁ KANALIZACE
- SO 401 – OSVĚTLENÍ PŘECHODU PRO CHODCE

LEGENDA HRANIC POZEMKŮ:

- KATASTRÁLNÍ HRANICE
- KATASTRÁLNÍ HRANICE – SLUČKOVÉ ČÁRY
- XXX/XX ČÍSLA PARCEL DLE KN

LEGENDA INŽENÝRSKÝCH SÍTÍ – STAV:

- POZEMNÍ SÍŤOVACÍ VEDENÍ
- NADZEMNÍ SÍŤOVACÍ VEDENÍ
- NEPROVOZOVANÁ SÍŤOVACÍ VEDENÍ
- NADZEMNÍ VEDENÍ VN
- NADZEMNÍ VEDENÍ NN
- POZEMNÍ VEDENÍ NN
- VEŘEJNÉ OSVĚTLENÍ
- VODOVOD
- KANALIZACE
- PLYNOVOD STL

LEGENDA INŽENÝRSKÝCH SÍTÍ – NÁVRH:

- NOVÉ KABELOVÉ VEDENÍ VEŘEJNÉHO OSVĚTLENÍ
- NOVÉ OSVĚTLENÍ PŘECHODU – STOŽÁR BEZPACOVÝ S VÝLOŽNÍKEM SVĚTLIDLO TYPU LED
- OSVĚTLOVACÍ STOŽÁRY SILNICE, VÝŠKA 8 m

LEGENDA:

- CHODNÍK – BETONOVÁ DLAŽBA ŠEDÁ 20/10/6 cm
- SJEZD – ZÁMKOVÁ DLAŽBA ŠEDÁ 20/10/8 cm (uznatelné náklady SFDI)
- SJEZD – ZÁMKOVÁ DLAŽBA ŠEDÁ 20/10/8 cm (neuznatelné náklady SFDI)
- BEZPEČNOSTNÍ ODSTUP – ZÁMKOVÁ DLAŽBA ANTRACITOVÁ 20/10/6 cm
- SIGNÁLNÍ A VAROVNÉ PÁSY – ZÁMKOVÁ DLAŽBA S VÝSTUPKY PRAVIDELNÉHO TVARU DLE TN TZ03.04, ČERVENÁ
- KAMENNÉ OBLÁZKY + FOLIE PROTI PRORŮSTÁNÍ TRÁVY
- ZPEVNĚNÍ KRANICE ŠTĚRKODRTI TL 15 cm
- ZELENĚ – OHUMUSOVÁNÍ TL 15 cm + OSETI TRAVOU
- VÝŠKOVÉ KÓTY NÁVRH
- ULIČNÍ VPUSTĚ S PŘÍPOJKOU DN 150
- OBRUBNÍK BETONOVÝ SILNIČNÍ ABO 2-15, VÝŠKA XX cm (V MÍSTECH SJEZDŮ ABO 4-15)
- OBRUBNÍK BETONOVÝ CHODNÍKOVÝ ABO 19-10, VÝŠKA XX cm

MĚŘÍTKO:

1 : 250



m 2,5 5 7,5 10 12,5

SOUŘADNICOVÝ SYSTÉM: JTSK

VÝŠKOVÝ SYSTÉM: BpV

KRESLIL:	KAMIL HRONOVSKÝ		STUPEŇ:	DŮR, DSP
ZPRACOVAL:	KAMIL HRONOVSKÝ		ZAK.ČÍSLO:	011-16-2
TECHNICKÁ KONTROLA:			ARCHIVNÍ ČÍSLO:	068-17-4
ZODPOVĚDNÝ PROJEKTANT:	KAMIL HRONOVSKÝ		DATUM:	08/2017
HLAVNÍ PROJEKTANT:			FORMÁT:	6 x A4
KRAJ: KRÁLOVÉHRADECKÝ	OBEC: SVĚTÍ	KAT. ÚZEMÍ: SVĚTÍ	MĚŘÍTKO:	1 : 250
INVESTOR: OBEC SVĚTÍ, SVĚTÍ 1, 503 12 VŠESTARY			ČÍSLO SOUPRAVY:	ČÍSLO PŘÍLOHY:
AKCE: CHODNÍKY SVĚTÍ – II. ETAPA				C.1.3.2.
OBJEKT: SO 101 – CHODNÍKY				
OBŠAH: SITUACE (III/32433)				

Profesionálové
Hradec Králové 500 02
Haškova 1714/3
IČ 28806123

KAMIL HRONOVSKÝ
PROJEKTY DOPRAVNÍCH STAVĚB
BRNĚNSKÁ 700/25 (BUDOVA METEC-VOP)
500 06 HRADEC KRÁLOVÉ
hronovsky@projekt.cz
TEL: 604 823 698
IČ: 68459327 DIČ: CZ 7807313065