


ODŮVODNĚNÍ ÚZEMNÍHO PLÁNU SVĚTÍ

VÝKRES ŠIRŠÍCH VZTAHŮ

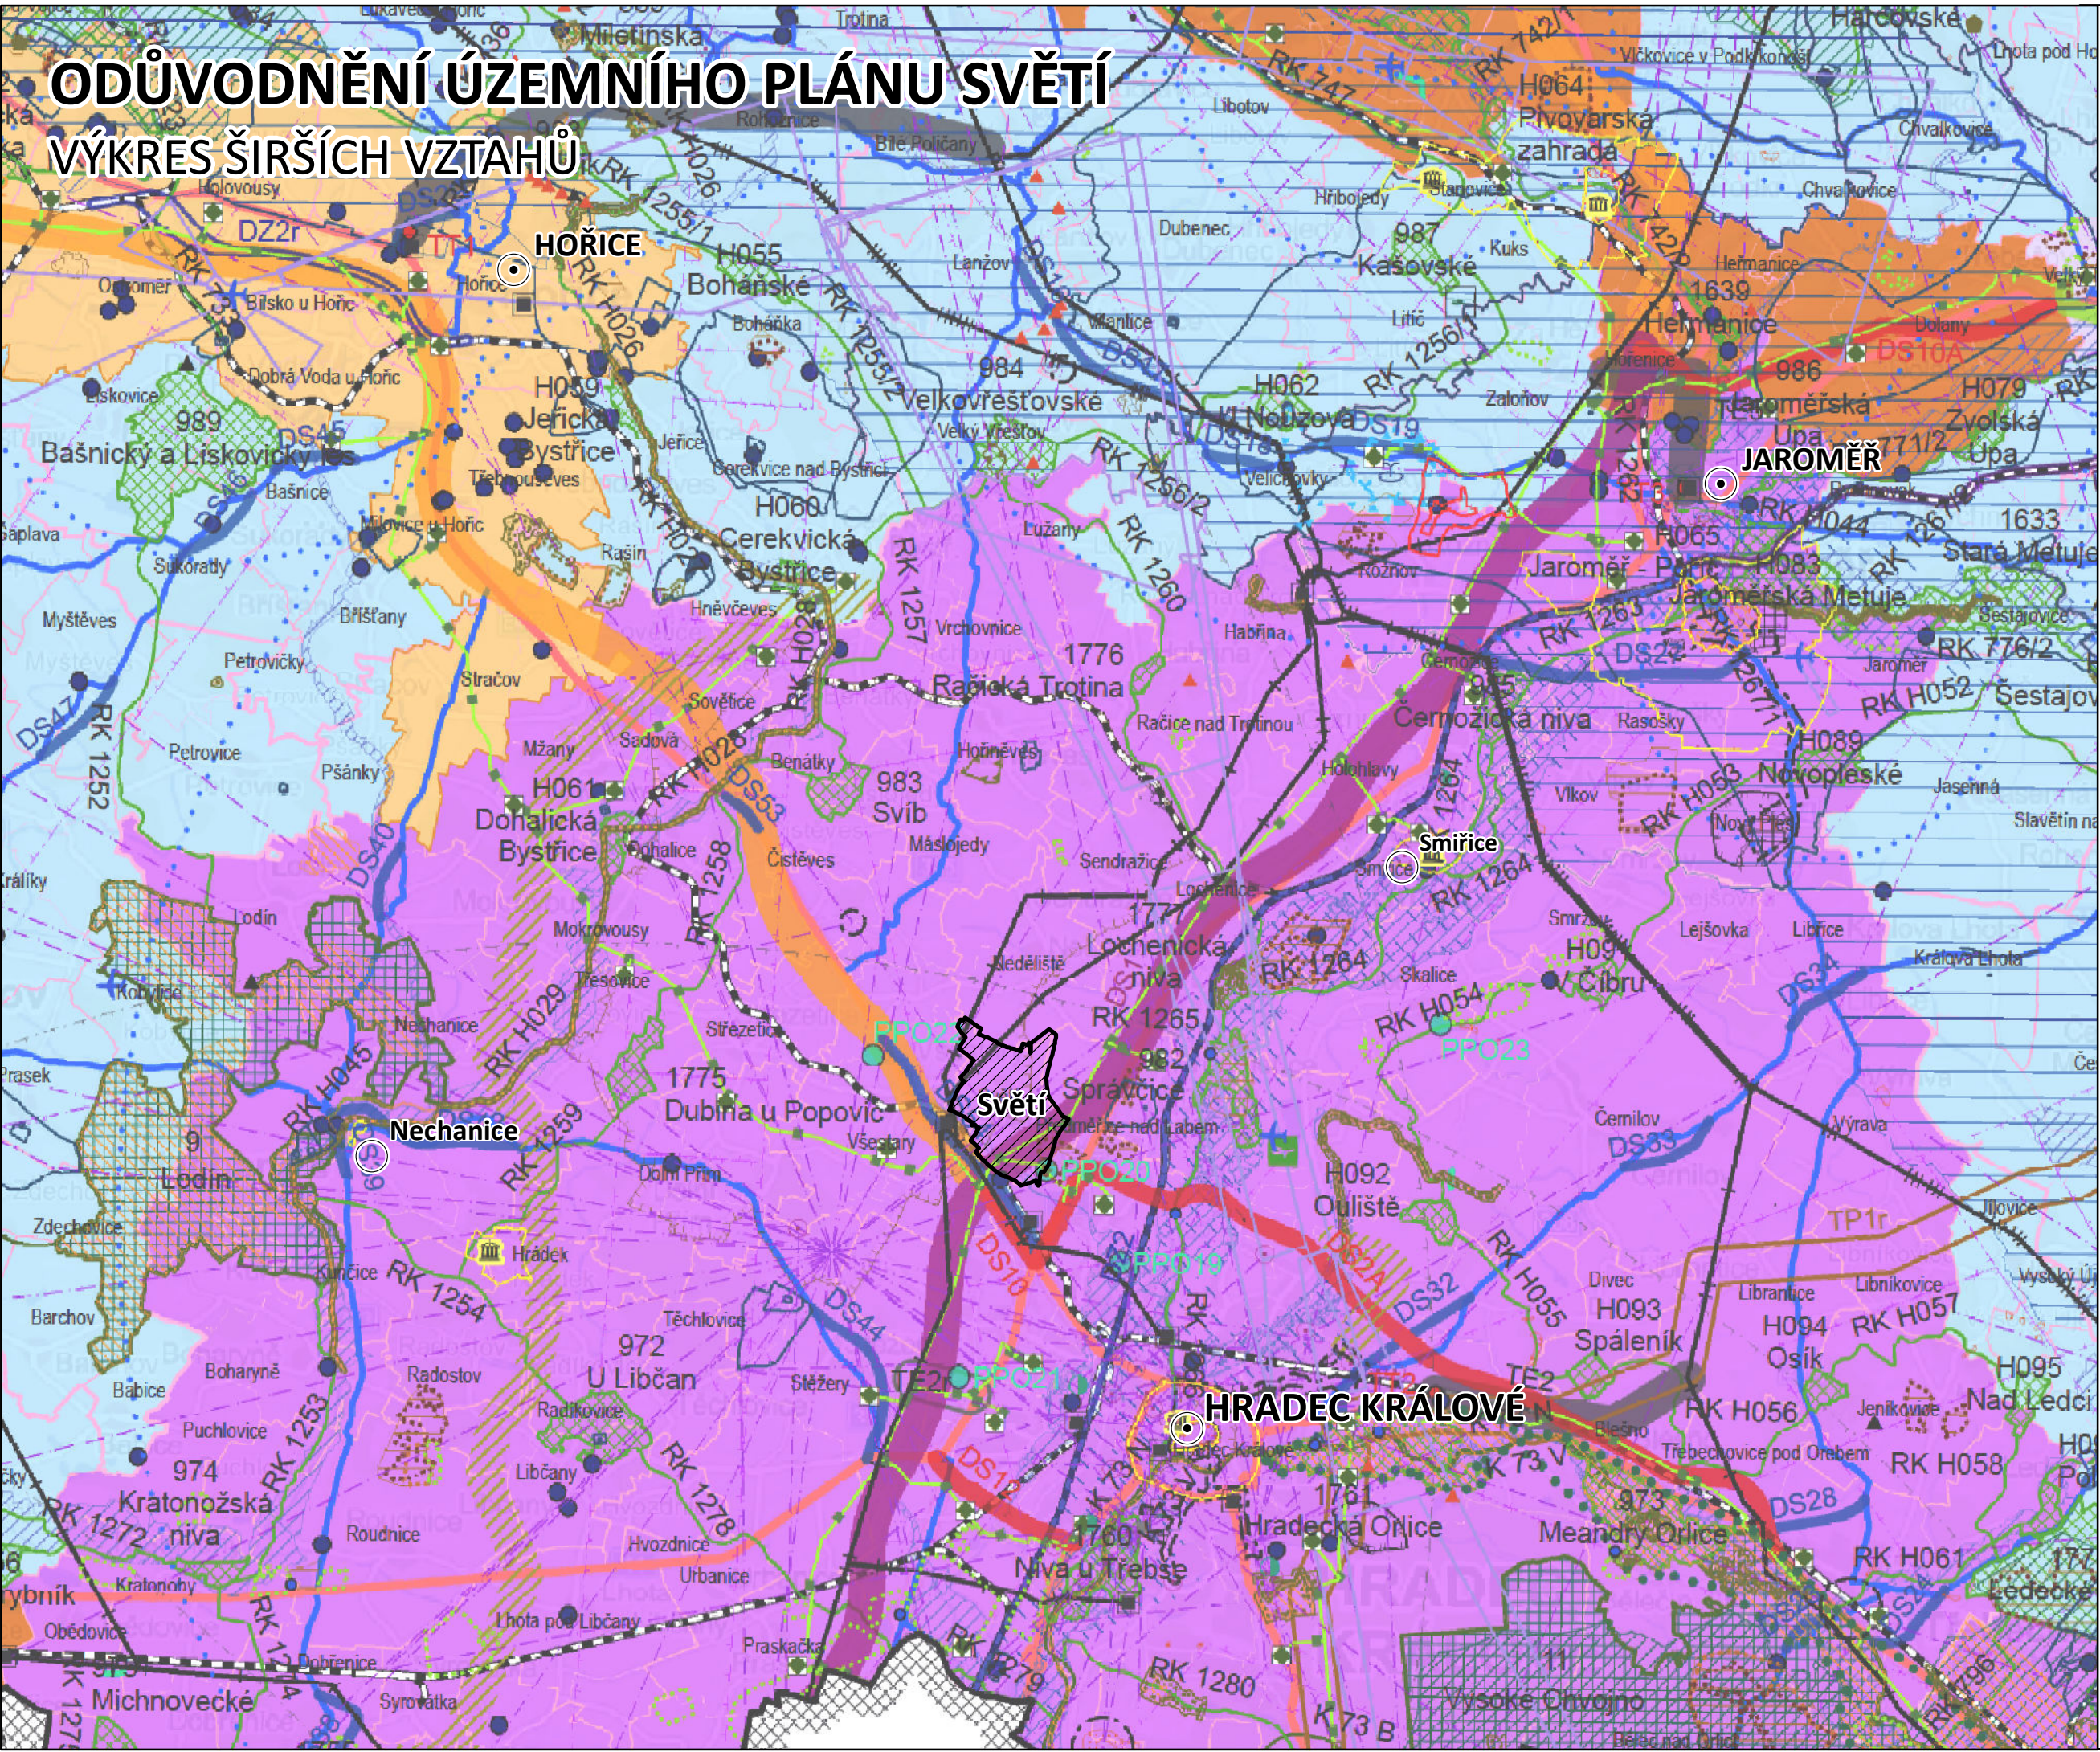

JEVY SCHVALOVANÉ

DOPRAVNÍ INFRASTRUKTURA

NÁVRH	ÚZEMNÍ REZERVA	
		KORIDOR DÁLNIČE
		KORIDOR KAPACITNÍ SILNICE
		KORIDOR SILNICE I. TŘÍDY
		KORIDOR SILNICE II. TŘÍDY
		KORIDOR ŽELEZNICE - CELOSTÁTNÍ TRÁŤ
		KORIDOR ŽELEZNICE - ZKAPACITNĚNÍ / MODERNIZACE / OPTIMALIZACE / ZDOUKOLEJNĚNÍ / ELEKTRIFIKACE

EKONOMICKÝ ROZVOJ A ROZVOJ LIDSKÝCH ZDROJŮ

NÁVRH	
	PRŮMYŠLOVÁ ZÓNA NADMÍSTNÍHO VÝZNAMU

TECHNICKÁ INFRASTRUKTURA

NÁVRH	ÚZEMNÍ REZERVA	
		TRANSFORMOVNA
		KORIDOR NADZEMNÍHO ELEKTRICKÉHO VEDENÍ VVN 110 KV
		KORIDOR VODOVODU
		KORIDOR VYSOKOTLAKÉHO PLYNOVODU S TLAKEM NAD 40 BARŮ
		KORIDOR VTL PLYNOVODU
		REGULAČNÍ STANICE
		OCHRANA PŘED POVODNĚMI
		LOKALITA VHODNÁ PRO AKUMULACI POVRCHOVÝCH VOD

ÚZEMNÍ SYSTÉM EKOLOGICKÉ STABILITY

	BIOCENTRUM NADREGIONÁLNÍHO VÝZNAMU
	BIOKORIDOR NADREGIONÁLNÍHO VÝZNAMU
	BIOCENTRUM REGIONÁLNÍHO VÝZNAMU
	BIOKORIDOR REGIONÁLNÍHO VÝZNAMU
	NAZEV BIOCENTRA NADREGIONÁLNÍHO, REGIONÁLNÍHO VÝZNAMU
	NAZEV BIOKORIDORU NADREGIONÁLNÍHO VÝZNAMU
	NAZEV BIOKORIDORU REGIONÁLNÍHO VÝZNAMU

ROZVOJOVÉ OBLASTI, ROZVOJOVÉ OSY A SPECIFICKÉ OBLASTI VYMEZENÉ PUR ČR A ZPŘESNĚNÉ

NÁVRH	
	ROZVOJOVÁ OBLAST MEZINÁRODNÍHO A REPUBLIKOVÉHO VÝZNAMU
	ROZVOJOVÁ OSA MEZINÁRODNÍHO A REPUBLIKOVÉHO VÝZNAMU
	SPECIFICKÁ OBLAST MEZINÁRODNÍHO A REPUBLIKOVÉHO VÝZNAMU

ROZVOJOVÉ OBLASTI, ROZVOJOVÉ OSY, SPECIFICKÉ OBLASTI A ÚZEMÍ S VYVÁŽENÝM ROZVOJOVÝM POTENCIÁLEM VYMEZENÉ ŽÚR

NÁVRH	
	ROZVOJOVÁ OBLAST NADMÍSTNÍHO VÝZNAMU
	ROZVOJOVÁ OSA NADMÍSTNÍHO VÝZNAMU
	SPECIFICKÁ OBLAST NADMÍSTNÍHO VÝZNAMU
	ÚZEMÍ S VYVÁŽENÝM ROZVOJOVÝM POTENCIÁLEM

OZNAČENÍ ROZVOJOVÝCH OBLASTÍ, ROZVOJOVÝCH OS A SPECIFICKÝCH OBLASTÍ

NÁVRH	
	OB4 ROZVOJOVÁ OBLAST VYMEZENÁ PUR ČR
	OS4 ROZVOJOVÁ OSA VYMEZENÁ PUR ČR
	NOB1,2 ROZVOJOVÁ OBLAST VYMEZENÁ ŽÚR
	NOS1,2,5,6 ROZVOJOVÁ OSA VYMEZENÁ ŽÚR
	SOB7 SPECIFICKÁ OBLAST VYMEZENÁ PUR ČR
	NSO1,2,3 SPECIFICKÁ OBLAST VYMEZENÁ ŽÚR

JEVY INFORMATIVNÍ

DOPRAVNÍ INFRASTRUKTURA

STAV	
	DÁLNIČE
	SILNICE I. TŘÍDY
	SILNICE II. TŘÍDY
	ŽELEŽNICE - CELOSTÁTNÍ A REGIONÁLNÍ TRÁŤ
	NEVĚŘEJNÉ MEZINÁRODNÍ LETIŠTĚ
	VEŘEJNÉ VITROSTÁTNÍ LETIŠTĚ
	VRTULNÍKOVÉ LETIŠTĚ, HELIPORT
	OCHRANNÉ PÁSMO LETECKÉHO POZEMNÍHO ZAŘÍZENÍ RADIONAVIGAČNÍHO
	OCHRANNÉ PÁSMO LETIŠTĚ
	OCHRANNÉ PÁSMO VZLETOVÉ A PŘÍSTÁVACÍ DRÁHY

TECHNICKÁ INFRASTRUKTURA

STAV	
	TEPELNÁ ELEKTRÁRNA S VÝROBOU TEPLA
	TRANSFORMOVNA
	NADZEMNÍ ELEKTRICKÉ VEDENÍ ZVN 400 KV
	NADZEMNÍ ELEKTRICKÉ VEDENÍ VVN 110 KV
	VÝROBNA TEPLA
	REGULAČNÍ STANICE VTL
	OCHRANNÉ PÁSMO PRODUKTOVODU
	VTL PLYNOVOD
	SKI ÁRKA
	SPALOVNA
	ZAŘÍZENÍ RADIOVÝCH SMĚROVÝCH SPOJŮ
	RADIOVÉ SMĚROVÉ SPOJE
	OCHRANNÉ PÁSMO ELEKTRONICKÉHO KOMUNIKAČNÍHO ZAŘÍZENÍ
	OCHRANNÉ PÁSMO RADIOVÉHO SMĚROVÉHO SPOJE

OCHRANA PŘÍRODNÍCH LÉČIVÝCH ZDROJŮ A LÁZNÍ

STAV	
	LÁZEŇSKÉ MÍSTO
	VNITRNÍ ÚZEMÍ LÁZEŇSKÉHO MÍSTA
	VNĚJŠÍ ÚZEMÍ LÁZEŇSKÉHO MÍSTA
	OCHRANNÉ PÁSMO PŘÍRODNÍHO LÉČIVÉHO ZDROJE A ZDROJE PŘÍRODNÍ MINERÁLNÍ VODY

OCHRANA NEROSTNÝCH SUROVIN

STAV	
	SESUVNÉ ÚZEMÍ - BODOVÉ
	SESUVNÉ ÚZEMÍ - PLOŠNÉ
	PODDOLOVANÉ ÚZEMÍ - BODOVÉ
	PODDOLOVANÉ ÚZEMÍ - PLOŠNÉ
	DOBYVACÍ PROSTOR
	BILANČOVÉ LOŽISKO VÝHRADNÍ
	EVIDOVANÉ LOŽISKO NEVÝHRADNÍ
	CHRÁNĚNÉ LOŽISKOVÉ ÚZEMÍ

OCHRANA PAMÁTEK

STAV	
	NÁRODNÍ KULTURNÍ PAMÁTKA
	PAMÁTKOVÁ ZÓNA
	PAMÁTKOVÁ REZERVACE
	OCHRANNÉ PÁSMO PAMÁTKOVÉ CHRÁNĚNÉHO ÚZEMÍ A OBJEKTU
	OCHRANNÉ PÁSMO PAMÁTKOVÝCH ZÓN A REZERVACÍ A NÁRODNÍCH KULTURNÍCH PAMÁTEK

OCHRANA PLOCH VÝZNAMNÝCH PRO OBRANU STÁTU

STAV	
	OBJEKT DŮLEŽITÝ PRO OBRANU STÁTU - BODOVÝ
	OBJEKT DŮLEŽITÝ PRO OBRANU STÁTU - PLOŠNÝ
	OBJEKT DŮLEŽITÝ PRO OCHRANU STÁTU - OCHRANNÉ PÁSMO

SYMBOLY MAPOVÉHO PODKLADU

	HRANICE ÚZEMÍ KRAJE - HRANICE ŘEŠENÉHO ÚZEMÍ
	HRANICE SPRÁVNÍCH OBODŮ OBČÍ S ROZŠÍŘENOU PŮSOBNOSTÍ
	HRANICE ÚZEMÍ OBČÍ
	HRANICE KATASTRÁLNÍCH ÚZEMÍ

OCHRANA PŘÍRODY

STAV	
	NÁRODNÍ PARK
	CHRÁNĚNÁ KRAJINNÁ OBLAST
	PTAČÍ OBLAST
	EVROPSKY VÝZNAMNÁ LOKALITA
	NÁRODNÍ PŘÍRODNÍ REZERVACE
	NÁRODNÍ PŘÍRODNÍ PAMÁTKA
	PŘÍRODNÍ REZERVACE
	PŘÍRODNÍ PAMÁTKA
	PŘÍRODNÍ PARK
	BIOSFÉRIČKÁ REZERVACE UNESCO
	GEOPARK UNESCO
	MIGRAČNĚ VÝZNAMNÉ ÚZEMÍ

OCHRANA PODZEMNÍCH A POVRCHOVÝCH VOD

STAV	
	VODNÍ ZDROJ NOUZOVÉHO ZÁSOBOVÁNÍ PITNOU VODOU
	VODNÍ ZDROJ
	OCHRANNÉ PÁSMO VODNÍHO ZDROJE
	CHRÁNĚNÁ OBLAST PŘÍROZENÉ AKUMULACE VOD

OCHRANA PŘED ZÁPLAVAMI

STAV	
	ÚZEMÍ ZVLÁŠTNÍ POVODNĚ POD VODNÍM DÍLEM
	ZÁPLAVOVÉ ÚZEMÍ Q100

ÚZEMNÍ JEDNOTKY

	ADMINISTRATIVNÍ ÚZEMÍ OBCE SVĚTÍ
	OBEC S ROZŠÍŘENOU PŮSOBNOSTÍ
	OBEC S POVĚŘENÝM ÚŘADEM



lízováno za finanční podpory Královéhradeckého kraje

ODŮVODNĚNÍ ÚZEMNÍHO PLÁNU SVĚTÍ

POŘIZOVATEL	Magistrát města Hradec Králové
PROJEKTANT	Ing. arch. Michaela Dejdarová
ZHOTOVITEL	a23 architekti
AUTORSKÝ KOLEKTIV	Ing. arch. Michaela Dejdarová, Ing. Eduard Žaluda, Ing. Mgr. Miroslav Vrtiška, Ing. arch. Alena Švandlíková, Petr Schejbal

VÝKRES ŠIRŠÍCH VZTAHŮ

VÝKRES Č.	PARE	DATUM
2		XII/2019
		MĚŘÍTKO 1 : 100 000