


# OPRAVA OBJÍZDNÝCH TRAS I/33 OK ČKD ÚPLNÁ UZAVÍRKA SILNICE III/3253

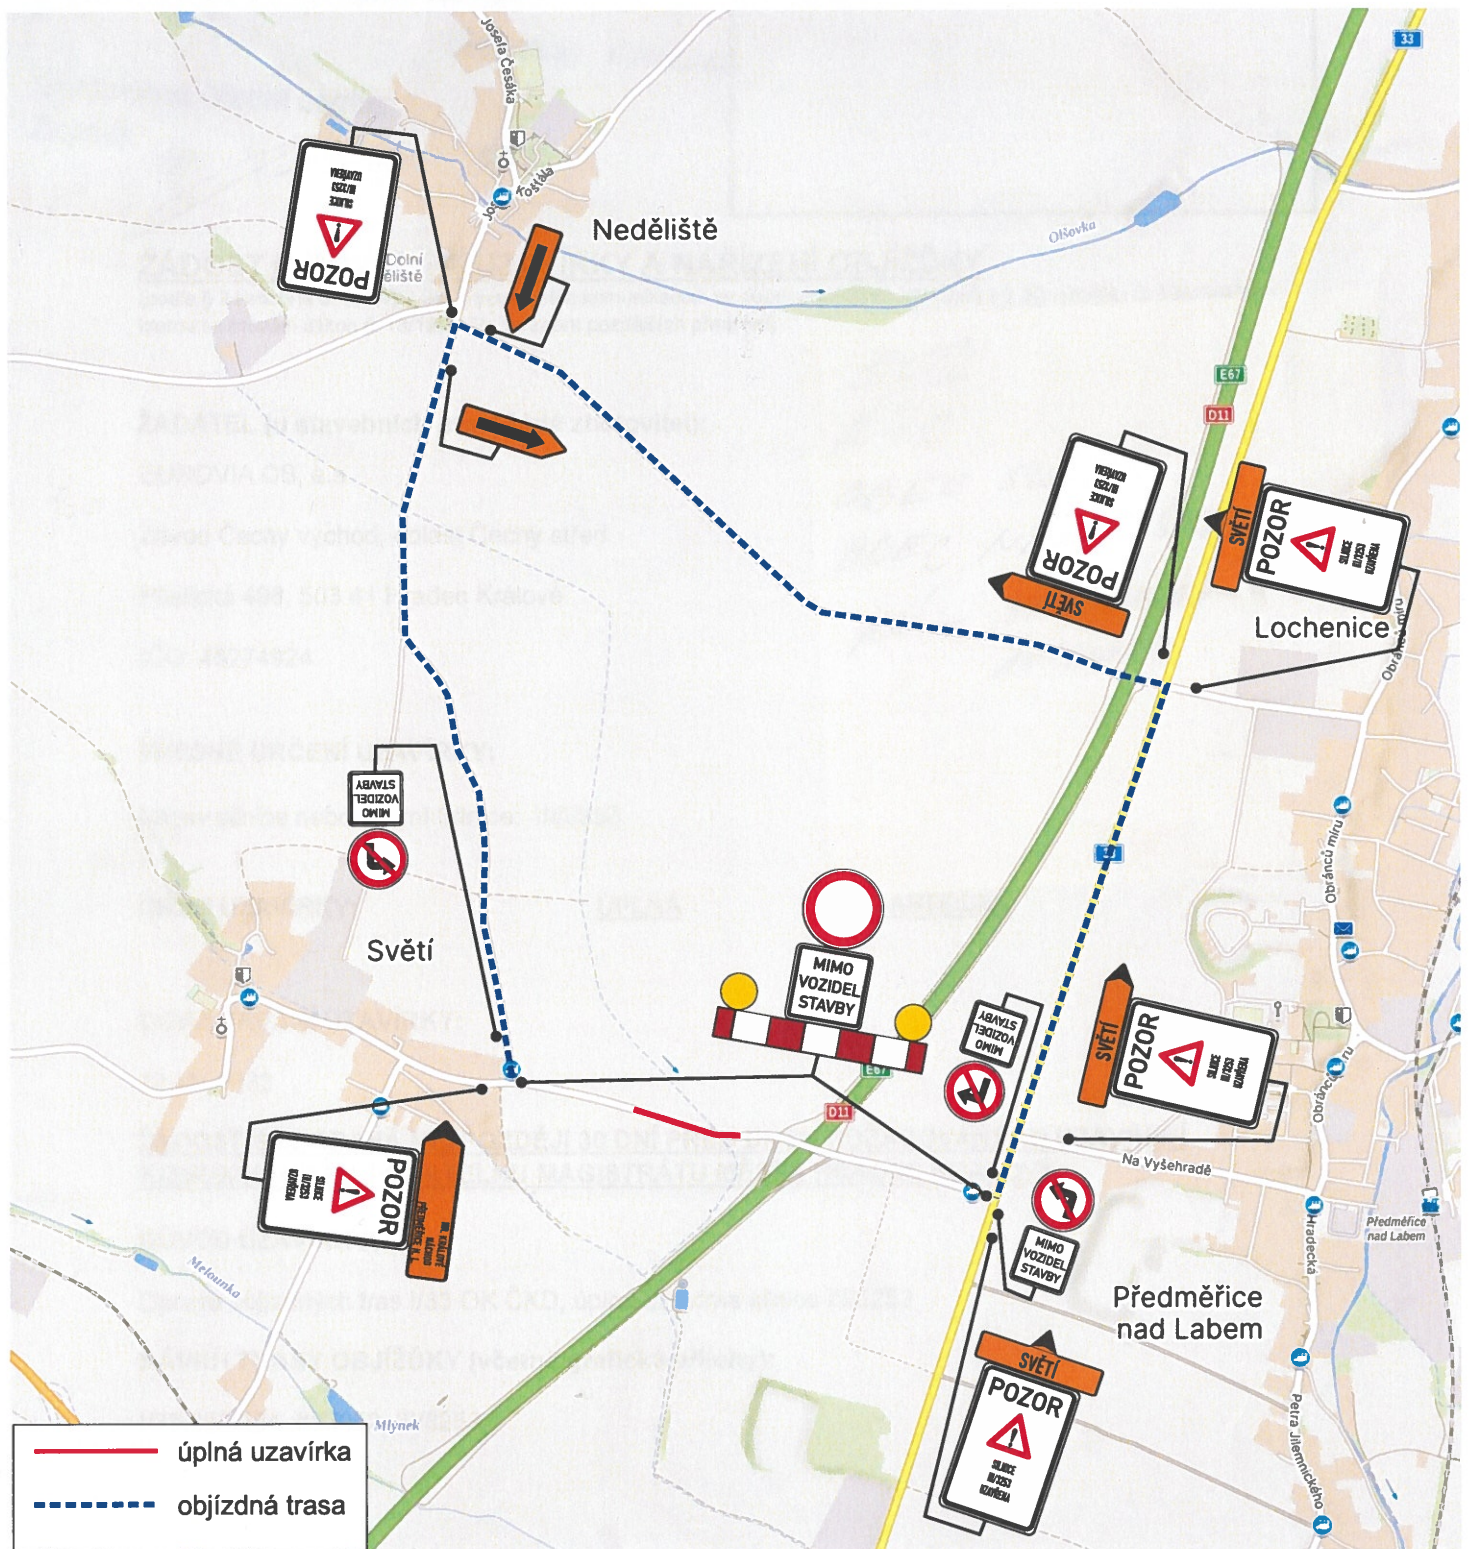

Zhotovitel: EUROVIA CS, a.s. závod Čechy Východ

Zpracovatel: EUROVIA CS, a.s. závod Emulze Kolín

Datum zpracování: 09/2023

Termín realizace: 12.10. 2023

Zpracoval: Ing. Tomáš Bydžovský