



ORTOFOTO MAPA
1 : 2 000

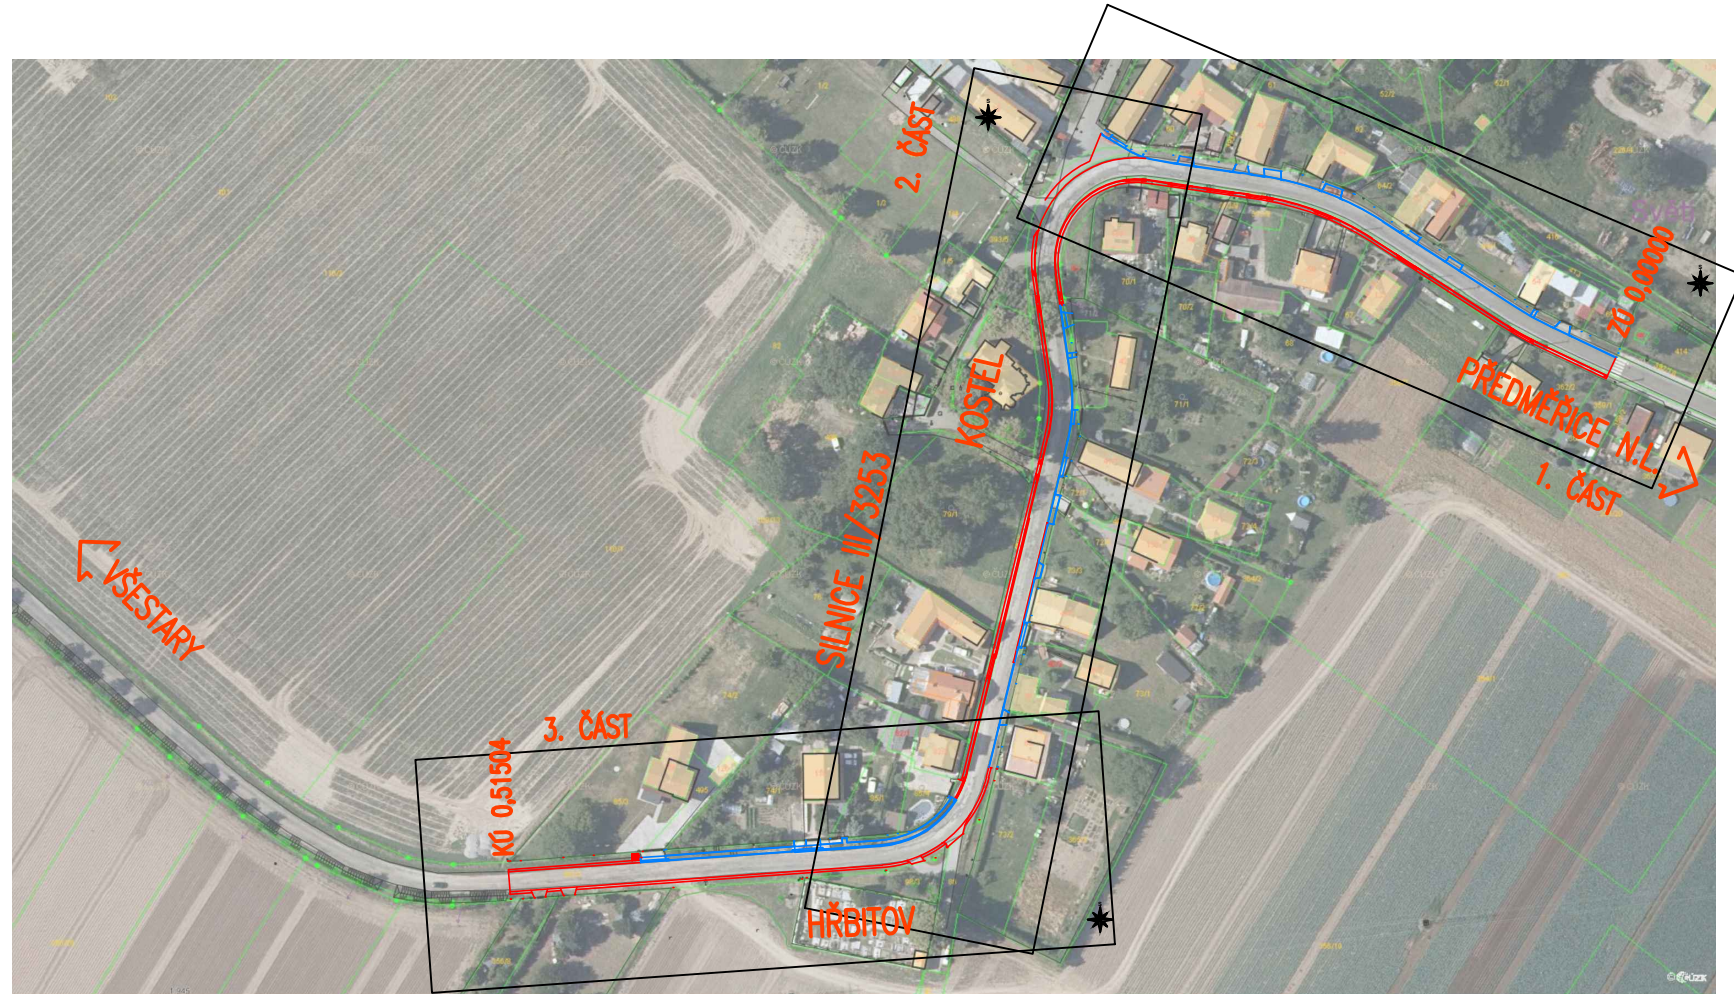

ŠIRŠÍ VZTAHY
1 : 20 000

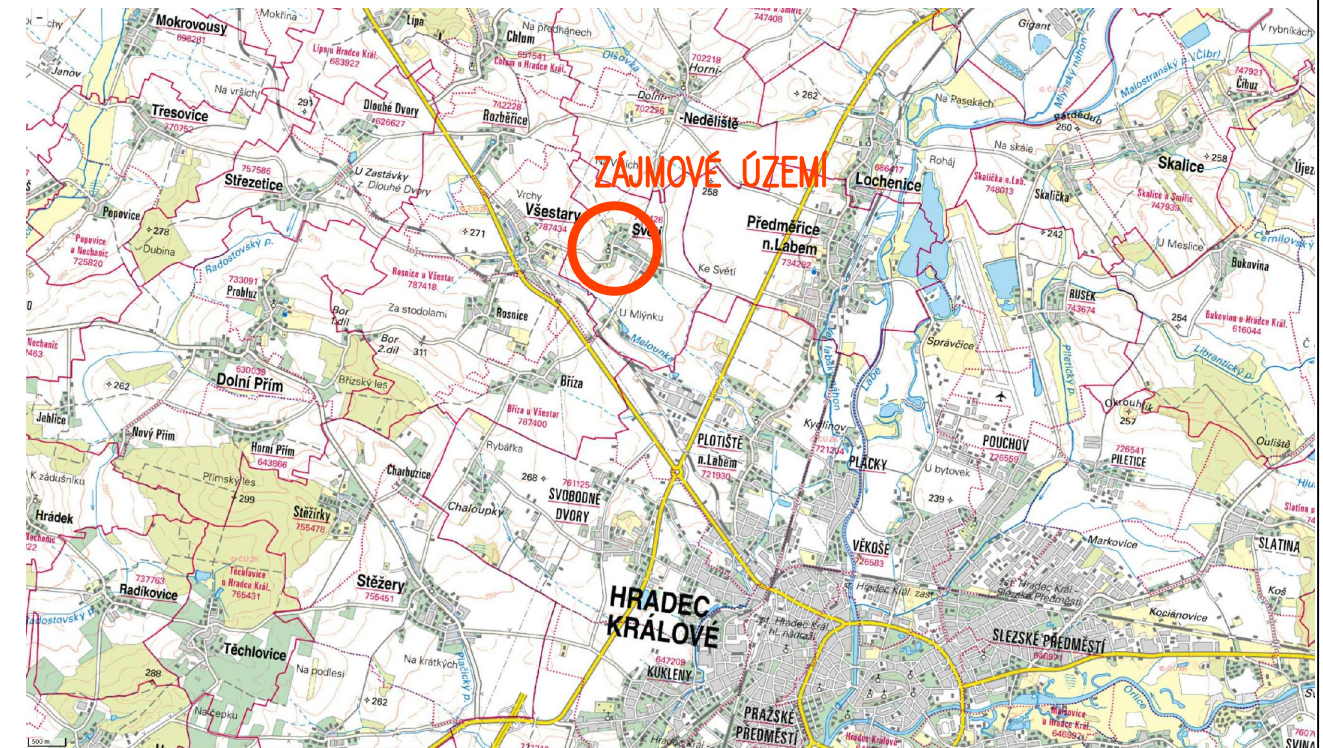

SOUŘADNICOVÝ SYSTÉM: JTSK

VÝŠKOVÝ SYSTÉM: BpV

KRESLIL:	KAMIL HRONOVSKÝ		 HRONOVSKÝ DOPRAVNÍ PROJEKCE s.r.o. BRNĚNSKÁ 700/25, 500 06 HRADEC KRÁLOVÉ e-mail: hronovsky@hkprojekt.cz telefon: 604 823 698 IČ: 07053428 DIČ: CZ07053428
TECHNICKÁ KONTROLA:			
ZODPOVĚDNÝ PROJEKTANT:	KAMIL HRONOVSKÝ		
HLAVNÍ PROJEKTANT:			
KRAJ: KRÁLOVÉHRADECKÝ	OBEC: SVĚTÍ	KAT. ÚZEMÍ: SVĚTÍ	
INVESTOR: KRÁLOVÉHRADECKÝ KRAJ, PIVOVARSKÉ NÁMĚSTÍ 1245, 500 03 HRADEC KRÁLOVÉ			STUPĚŇ: DSP + DPS
AKCE:	SILNICE III/3253 SVĚTÍ		ZAK.ČÍSLO: 031-19-4
OBJEKT: C – SITUAČNÍ VÝKRESY			ARCHIVNÍ ČÍSLO:
OBSAH:	SITUAČNÍ VÝKRES ŠIRŠÍCH VZTAHŮ		DATUM: 07/2019
			FORMÁT: 2 x A4
			MĚŘÍTKO: 1 : 20 000, 2 000
			ČÍSLO SOUPRAVY: ČÍSLO PŘÍLOHY: C.1.