



ODŮVODNĚNÍ ÚZEMNÍHO PLÁNU SVĚTÍ

LEGENDA

JEVY SCHVALOVANÉ

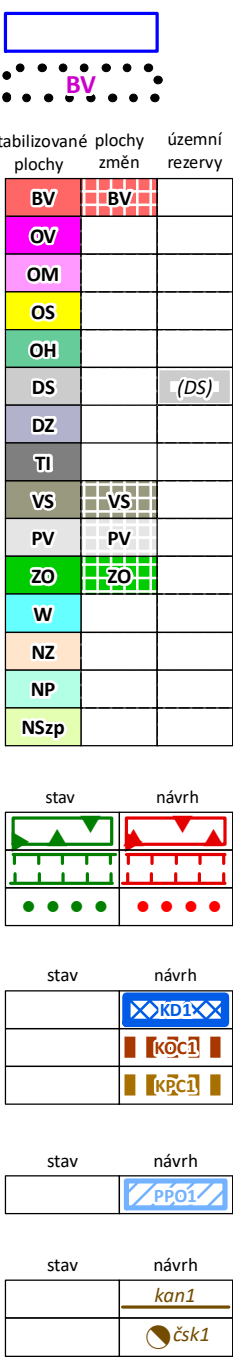

JEVY INFORMATIVNÍ

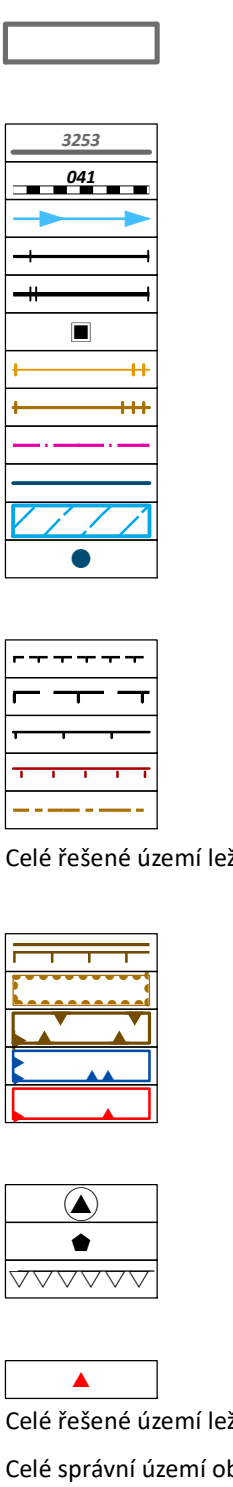

KRÁLOVÉHRADSKÝ
KRAJ

Realizováno za finanční podpory Královéhradeckého kraje

ODŮVODNĚNÍ ÚZEMNÍHO PLÁNU SVĚTÍ

POŘIZOVATEL	Magistrát města Hradec Králové
PROJEKTANT	Ing. arch. Michaela Dejdarová
ZHOTOVITEL	a23 architekti
AUTORSKÝ KOLEKTIV	Ing. arch. Michaela Dejdarová, Ing. Eduard Žaluda, Ing. Mgr. Miroslav Vrtiška, Ing. arch. Alena Švandelíková, Petr Schejbal

KOORDINAČNÍ VÝKRES

VÝKRES Č.	PARE	DATUM
1		XII/2019
		MĚŘÍTKO
		1 : 5 000

KOORDINAČNÍ VÝKRES