


ODŮVODNĚNÍ ÚZEMNÍHO PLÁNU SVĚTÍ

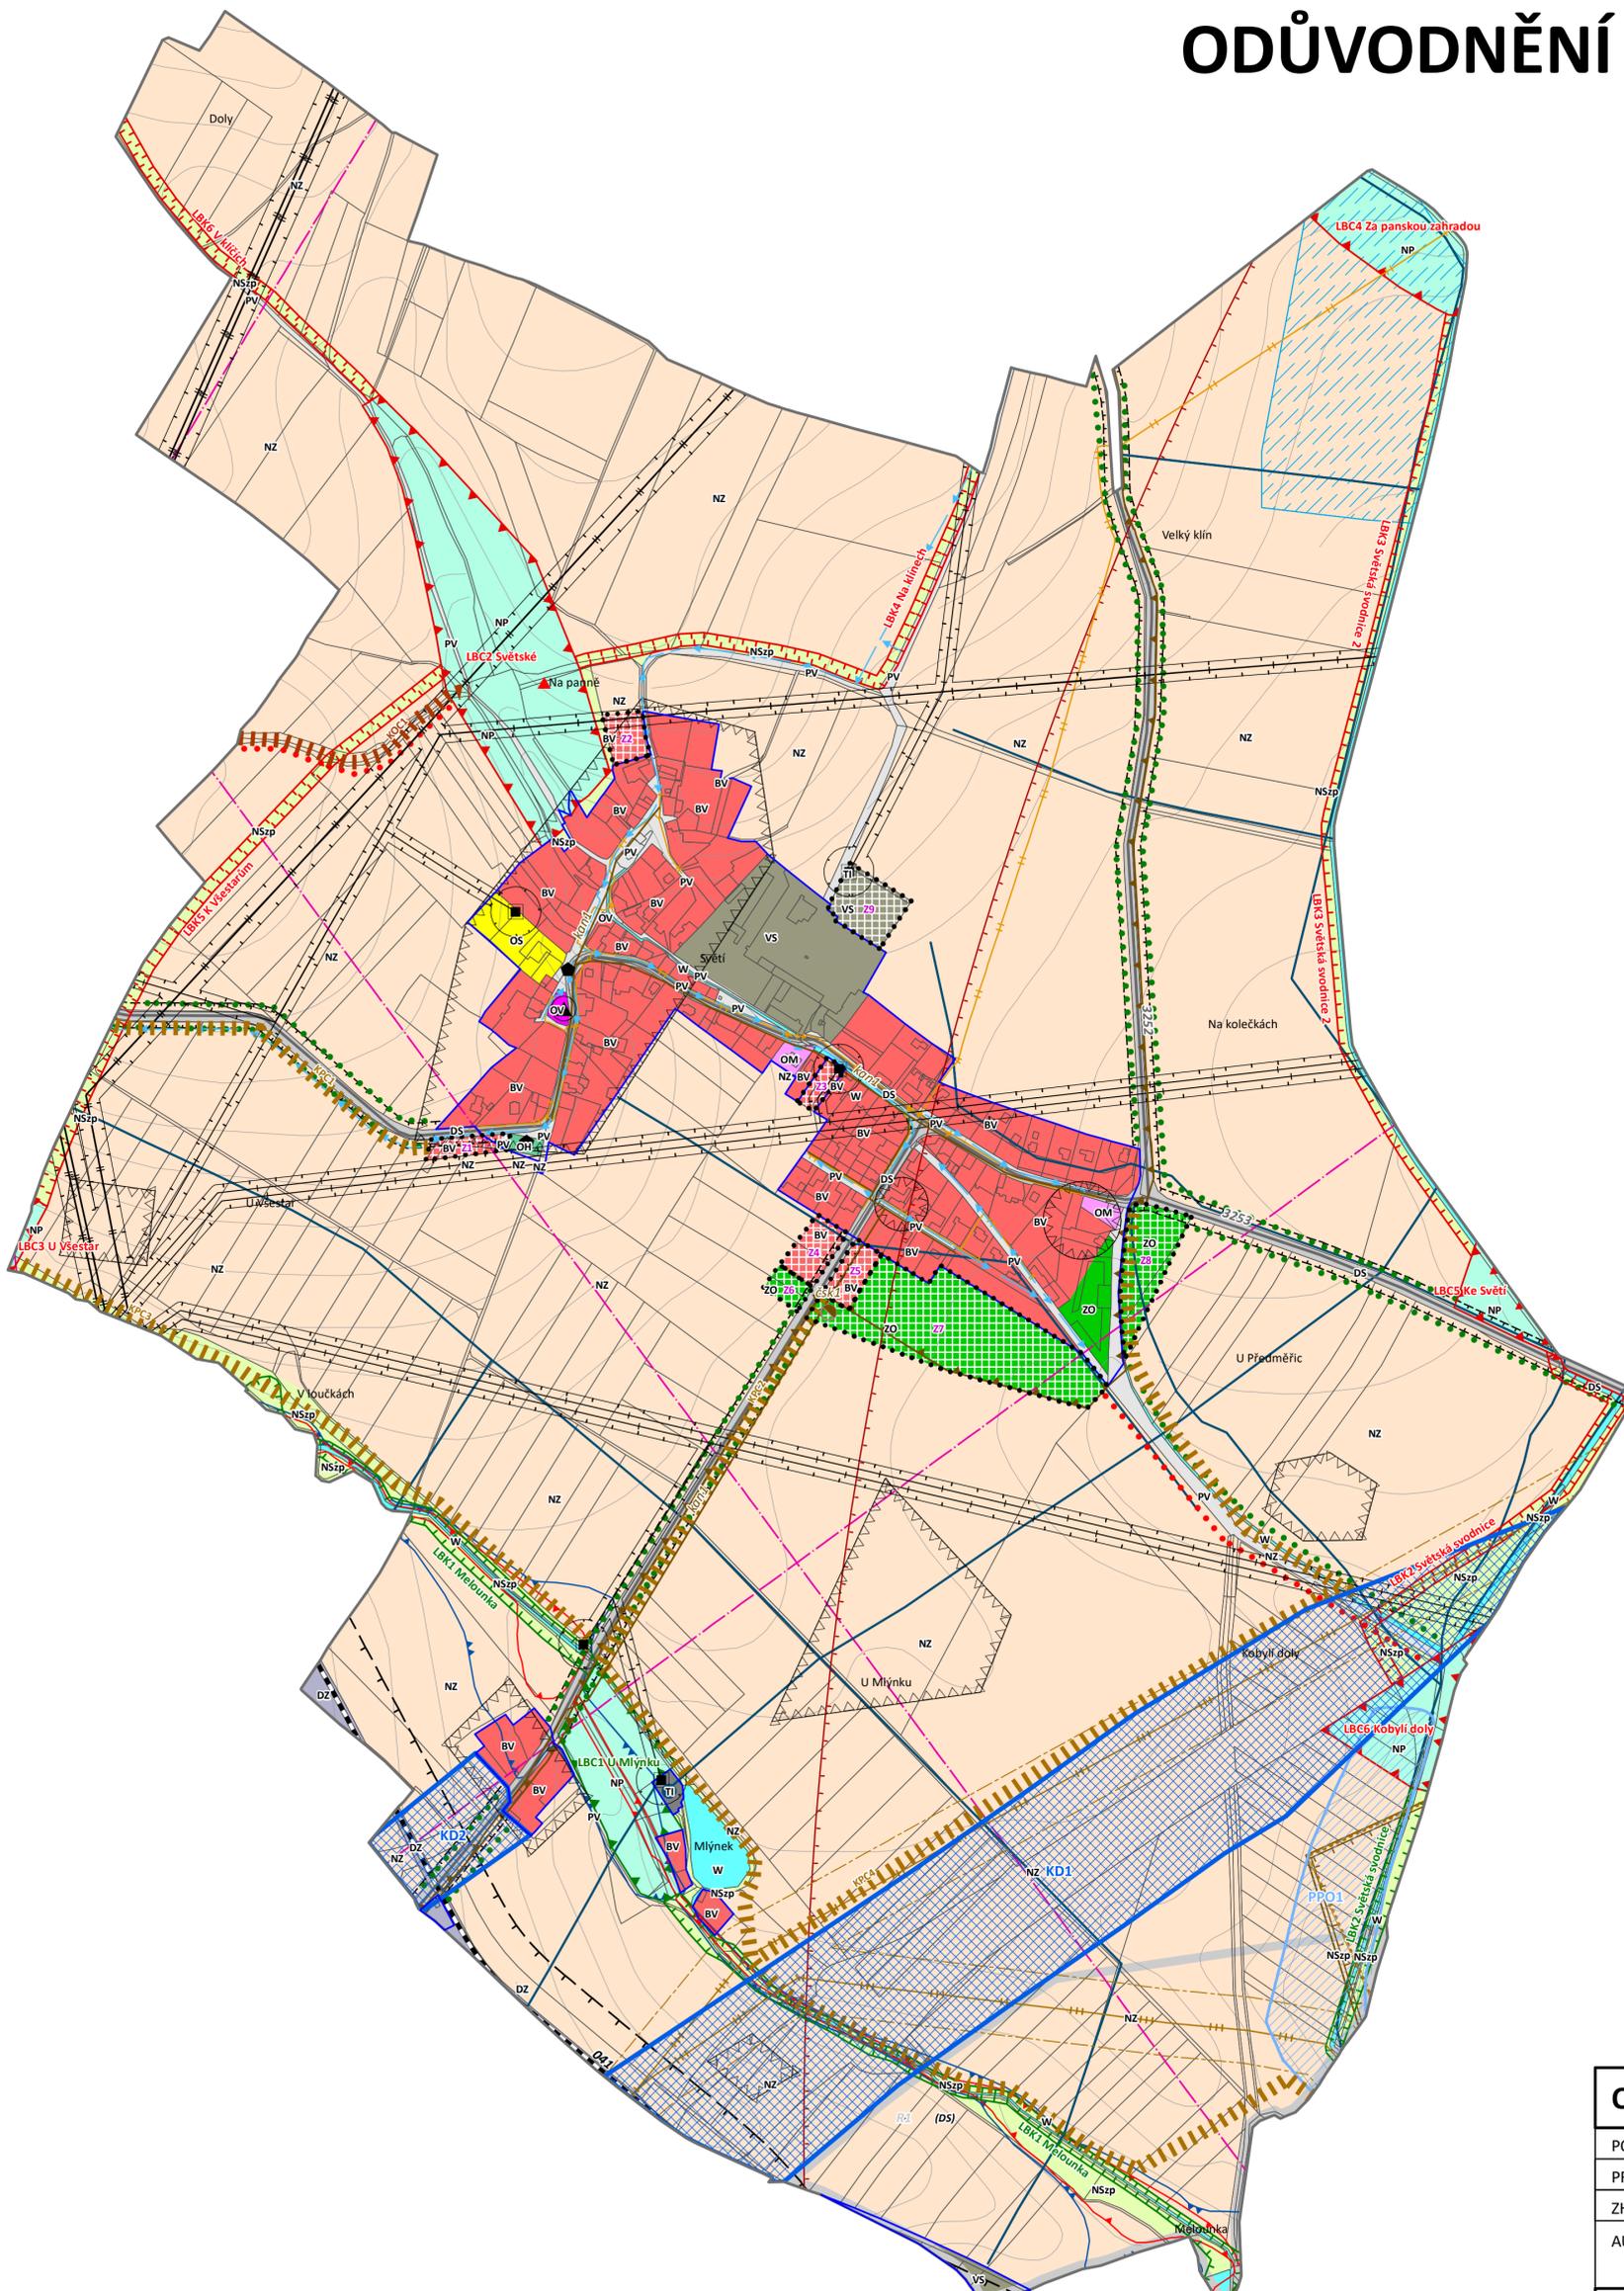

LEGENDA

JEVY SCHVALOVANÉ

HRANICE ÚZEMNÍCH JEDNOTEK	
	zastavěné území k 21. 5. 2019
	hranice zastavitelných ploch
PLOCHY S ROZDÍLNÝM ZPŮSOBEM VYUŽITÍ	
	bydlení - v rodinných domech - venkovské
	občanské vybavení - veřejná infrastruktura
	občanské vybavení - komerční zařízení malá a střední
	občanské vybavení - tělovýchovná a sportovní zařízení
	občanské vybavení - hřbitovy
	dopravní infrastruktura - silniční
	dopravní infrastruktura - železniční
	technická infrastruktura - inženýrské sítě
	plochy smíšené výrobní
	veřejná prostranství
	zeleň - ochranná a izolační
	plochy vodní a vodohospodářské
	plochy zemědělské
	plochy přírodní
	plochy smíšené nezastavěného území - zemědělské, přírodní
ÚZEMNÍ SYSTÉM EKOLOGICKÉ STABILITY	
	lokální biocentrum
	lokální biokoridor
	doplňková opatření ÚSES (interakční prvky)
KORIDORY	
	koridor dopravní infrastruktury - silniční
	koridor pro obnovu cesty
	koridor pěší a cyklistické dopravy
PROTIPOVODŇOVÁ OCHRANA ÚZEMÍ	
	plocha protipovodňové ochrany (suchá retenční nádrž)
TECHNICKÁ INFRASTRUKTURA	
	oddělná kanalizace
	čerpací stanice kanalizace

JEVY INFORMATIVNÍ

HRANICE ÚZEMNÍCH JEDNOTEK	
	hranice řešeného území
DOPRAVNÍ A TECHNICKÁ INFRASTRUKTURA	
	silnice III. třídy
	železniční trať
	vodovod včetně ochranného pásma
	nadzemní vedení vn 35 kV
	nadzemní vedení vvn 110 kV
	elektrická stanice vn/nn (trafostanice)
	STL plynovod včetně ochranného pásma
	VTL plynovod včetně ochranného pásma
	radioreleová trasa
	hlavní odvodňovací zařízení
	investice do půdy (meliorace)
	čerpací stanice závlahového území
DOPRAVNÍ A TECHNICKÉ LIMITY	
	ochranné pásmo silnice III. třídy
	ochranné pásmo železnice
	ochranné pásmo elektrorozvodů
	ochranné pásmo letiště Hradec Králové
	bezpečnostní pásmo VTL plynovodu
Celé řešené území leží v ochranném pásmu radiových směrových spojů.	
PŘÍRODNÍ LIMITY A HODNOTY	
	chráněné ložiskové území
	ložisko nerostných surovin
	krajinná památková zóna
	záplavové území Q100
	aktivní zóna záplavového území
PAMÁTKOVÉ LIMITY A HODNOTY	
	nemovitá kulturní památka
	válečný hrob
	území s archeologickými nálezy
HYGIENICKÉ LIMITY	
	stará ekologická zátěž
Celé řešené území leží v oblasti se zhoršenou kvalitou ovzduší.	
Celé správní území obce je situováno v zájmovém území Ministerstva obrany ČR.	

KRÁLOVÉHRADECKÝ KRAJ

Realizováno za finanční podpory Královéhradeckého kraje

ODŮVODNĚNÍ ÚZEMNÍHO PLÁNU SVĚTÍ			
POŘIZOVATEL	Magistrát města Hradec Králové		
PROJEKTANT	Ing. arch. Michaela Dejdarová		
ZHOTOVITEL	a23 architekti		
AUTORSKÝ KOLEKTIV	Ing. arch. Michaela Dejdarová, Ing. Eduard Žaluda, Ing. Mgr. Miroslav Vrtiška, Ing. arch. Alena Švandlíková, Petr Schejbal		
KOORDINAČNÍ VÝKRES	VÝKRES Č.	PARE	DATUM
	1		XII/2019
			MĚŘÍTKO
			1 : 5 000

KOORDINAČNÍ VÝKRES