

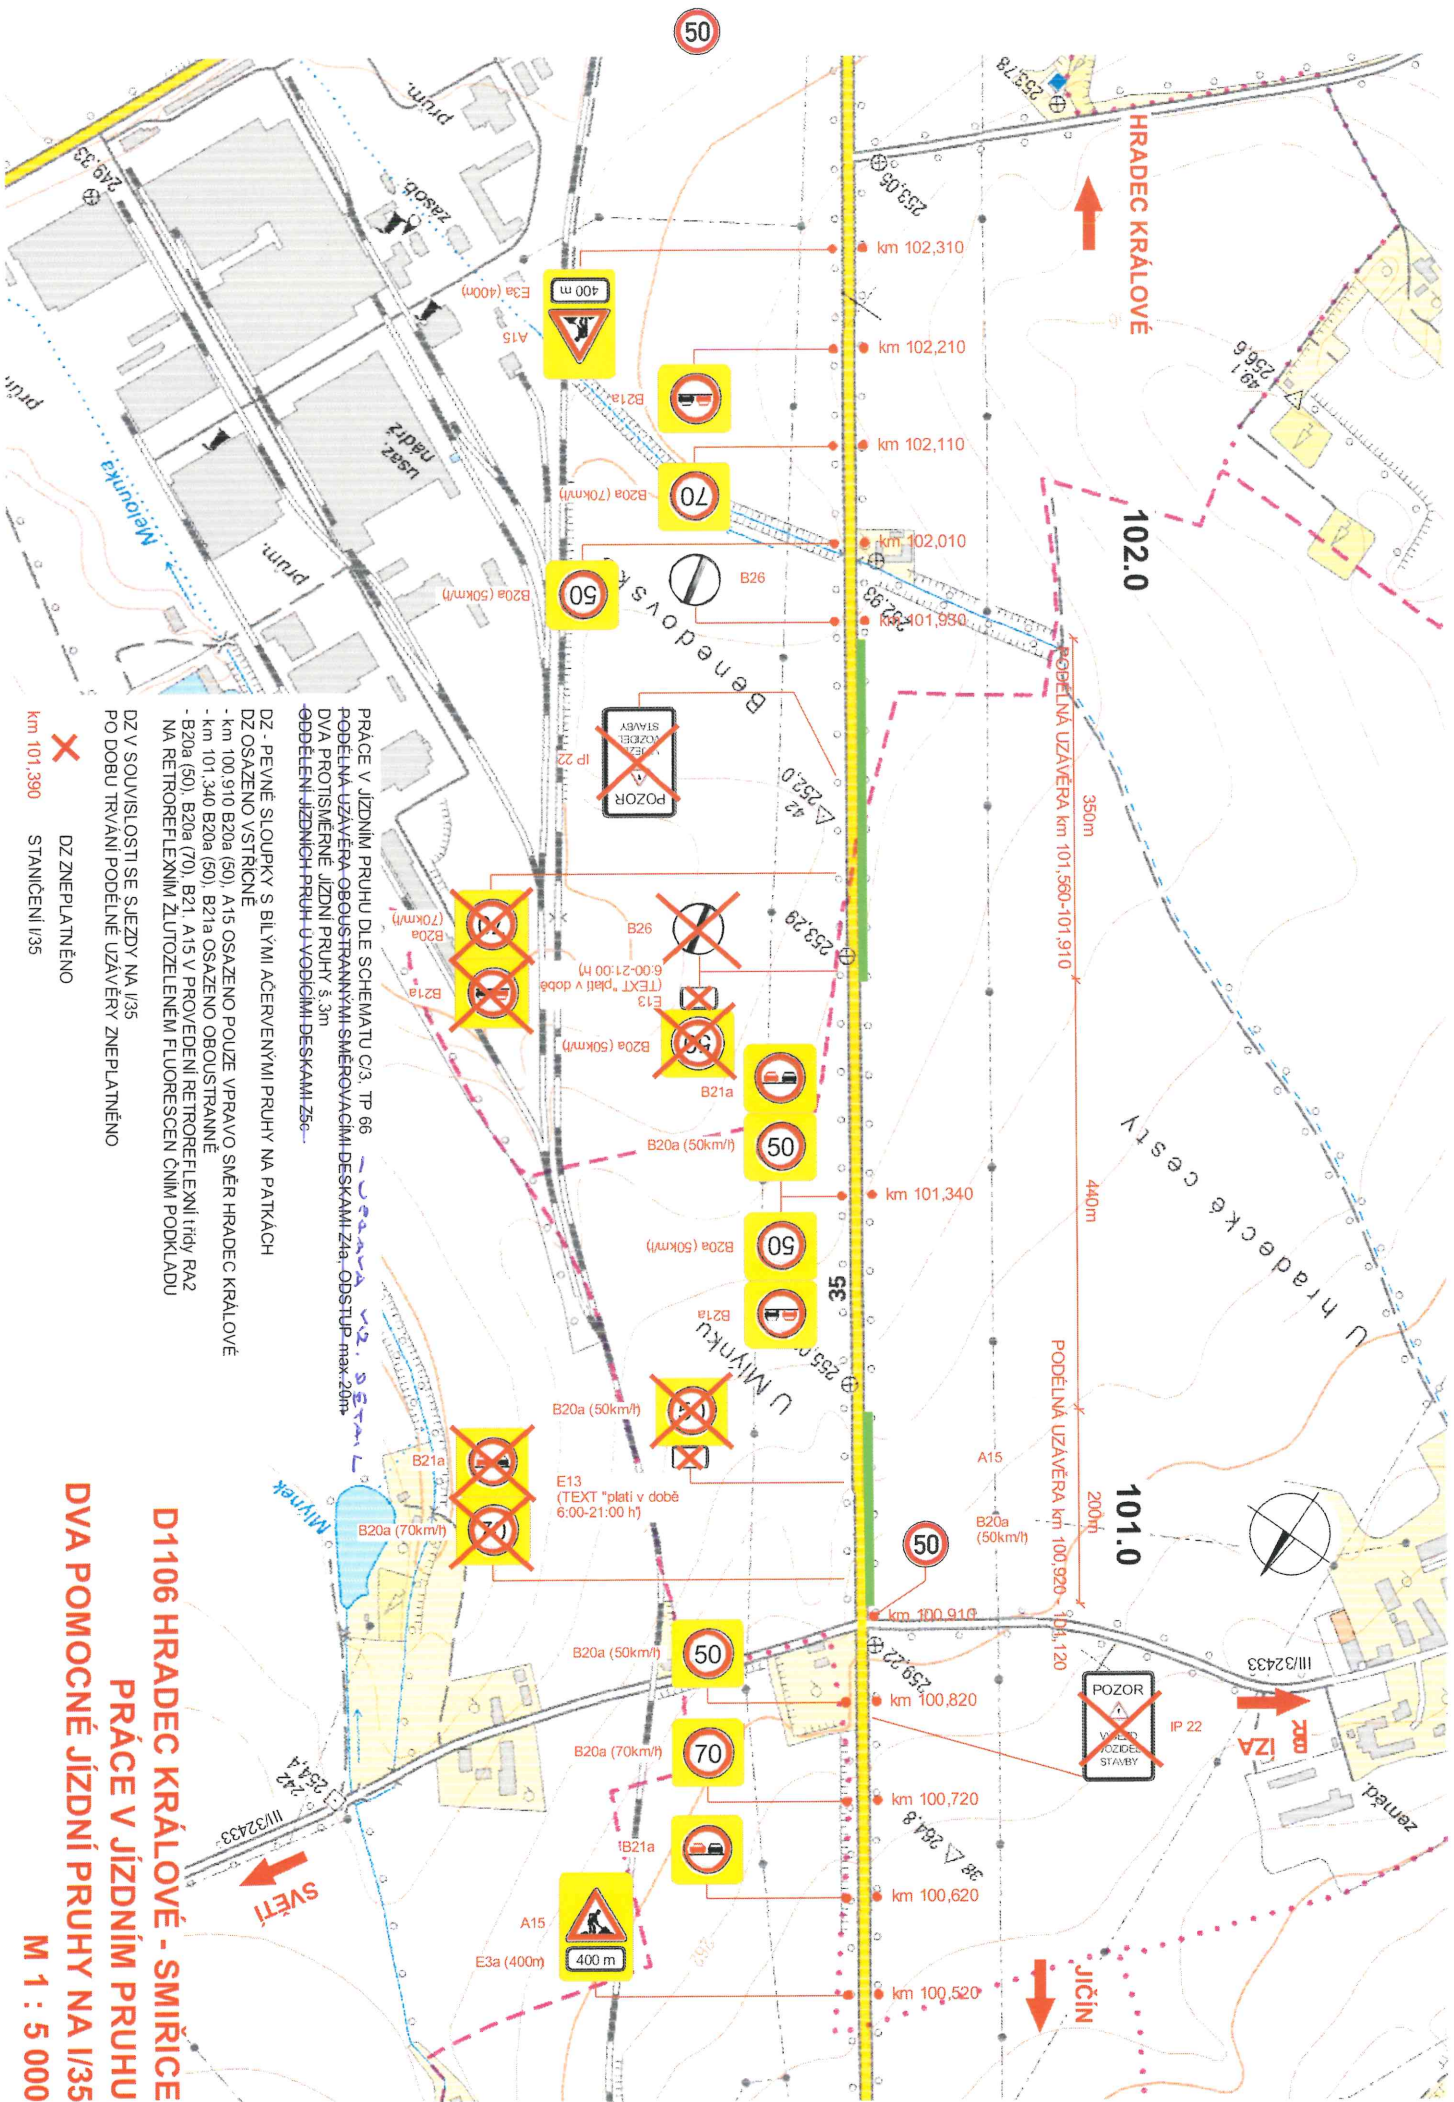


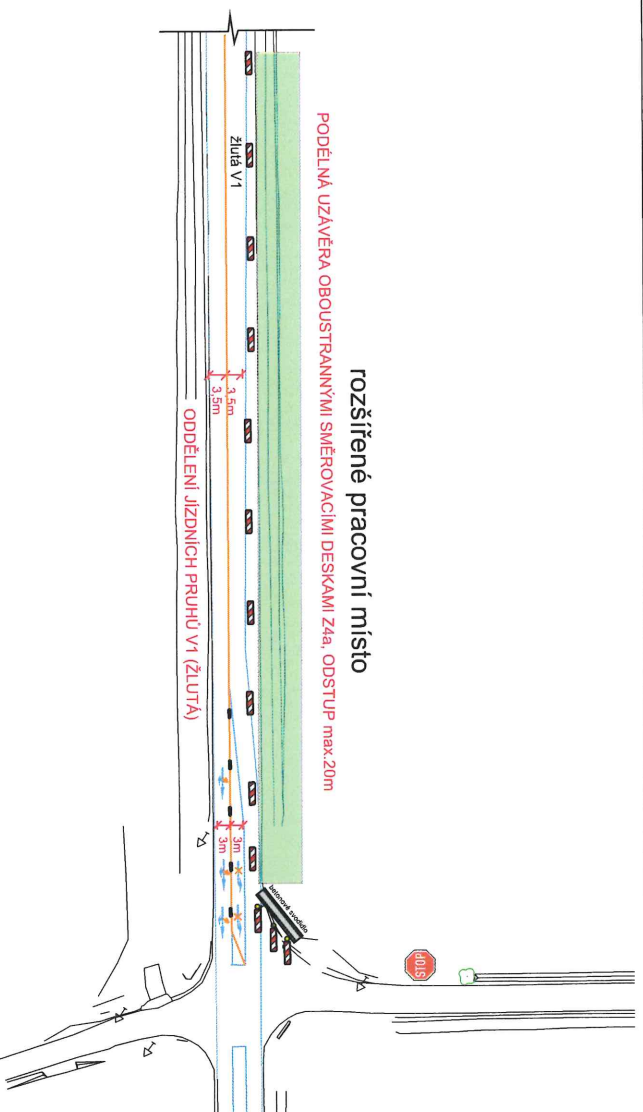

Doplnění DZ - rozšíření pracovního místa v rámci stávajícího dopravního opatření na I/35

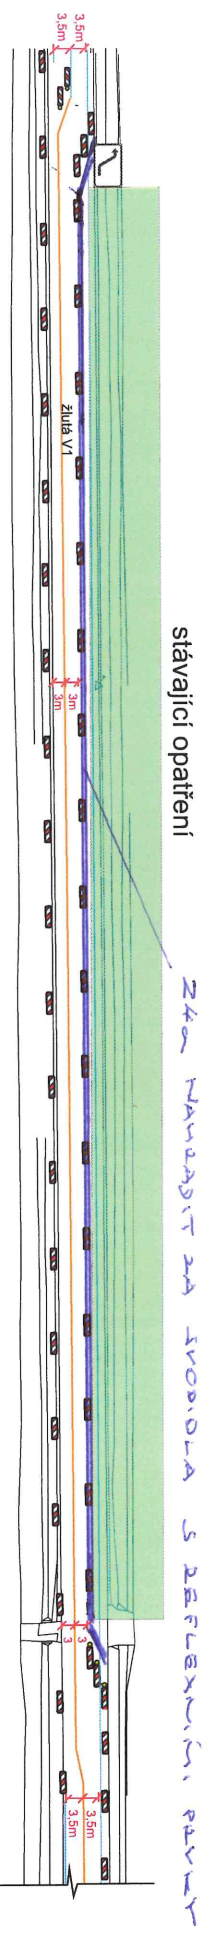

D1106 HRADEC KRÁLOVÉ - SMÍŘICE
PODÉLNÁ UZÁVĚRA km 100,920 - 101,910, M 1 : 1 000