

2.7.-12.7.2020





Zhotovitel:	 www.avj-stavby.cz		
-------------	---	--	--

Dopravní opatření při akci : kanalizace Věstary směr Světí

Celková situace

- uzavřený úsek
- objížděná trasa

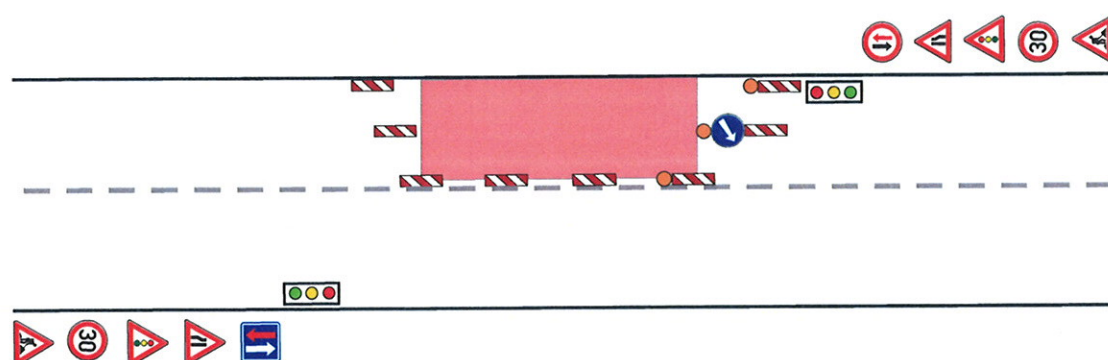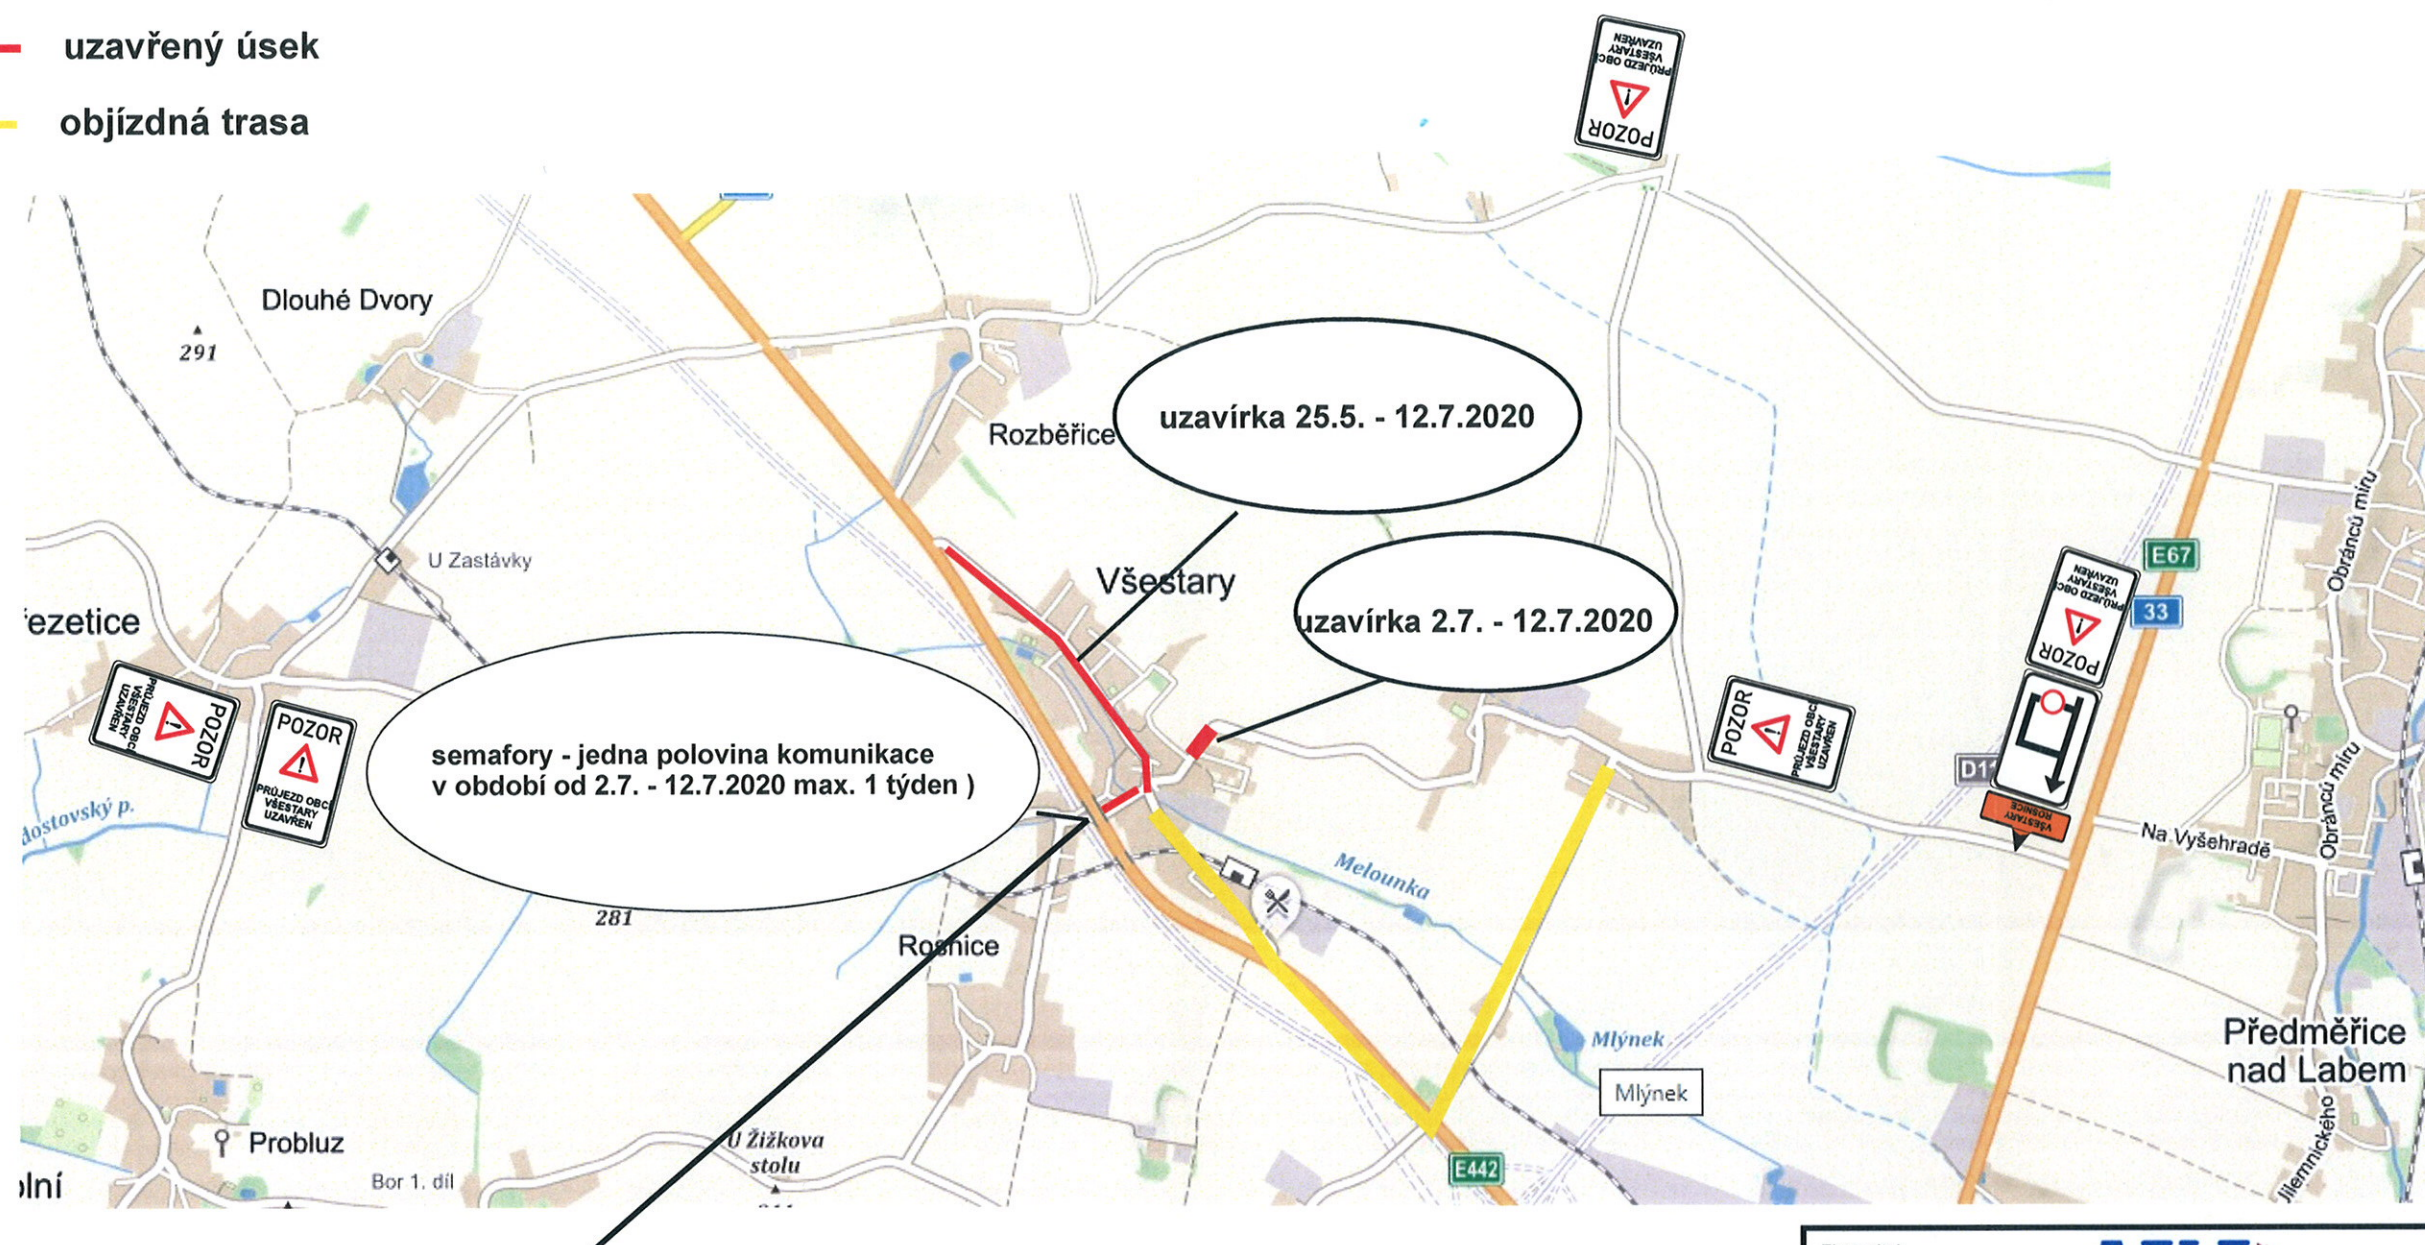

Zhotovitel:

AVJ
STAVBY
www.avj-stavby.cz

Kreslil: PhDr. Denisa Pešková / tel.: 731 650 587 / e-mail: peskova@inkadz.cz

Zodp. projektant: PhDr. Denisa Pešková / tel.: 731 650 587 / e-mail: peskova@inkadz.cz

Kontroloval: Jan Pazdziora / tel.: 605 273 134 / e-mail: pazdziora@inkadz.cz

Kraj: Královéhradecký Okres: Hradec Králové Obec: Věstary

Akce: **kanalizace Věstary - směr Světí**
I. ETAPA 2.7.- 12.7.2020

DOPRAVNĚ INŽENÝRSKÁ OPATŘENÍ

INKA
DOPRAVNÍ ZNAČENÍ - HRADEC KRÁLOVÉ
Obránců míru 258
503 02 Předměřice n. L.
IČO: 274 78 866 DIČ: CZ27478866
tel.: 495 581 318
e-mail: info@inkadz.cz
web: www.inka-znacen.cz

DATUM 29.05.2020

Č. ZAKÁZKY 20314

STUPEŇ PD DIO


MĚŘÍTKO -

FORMÁT A3

Až se budou pokládat povrchy na sil. III/03535 směr Rozběřice, tak se udělá pravá polovina komunikace sil. III/32339 směr na Střezetice. Semafony budou použity maximálně na jeden týden.

Dopravní opatření při akci : kanalizace Věstary směr Světí

II. ETAPA 13.7.- 24.7.2020

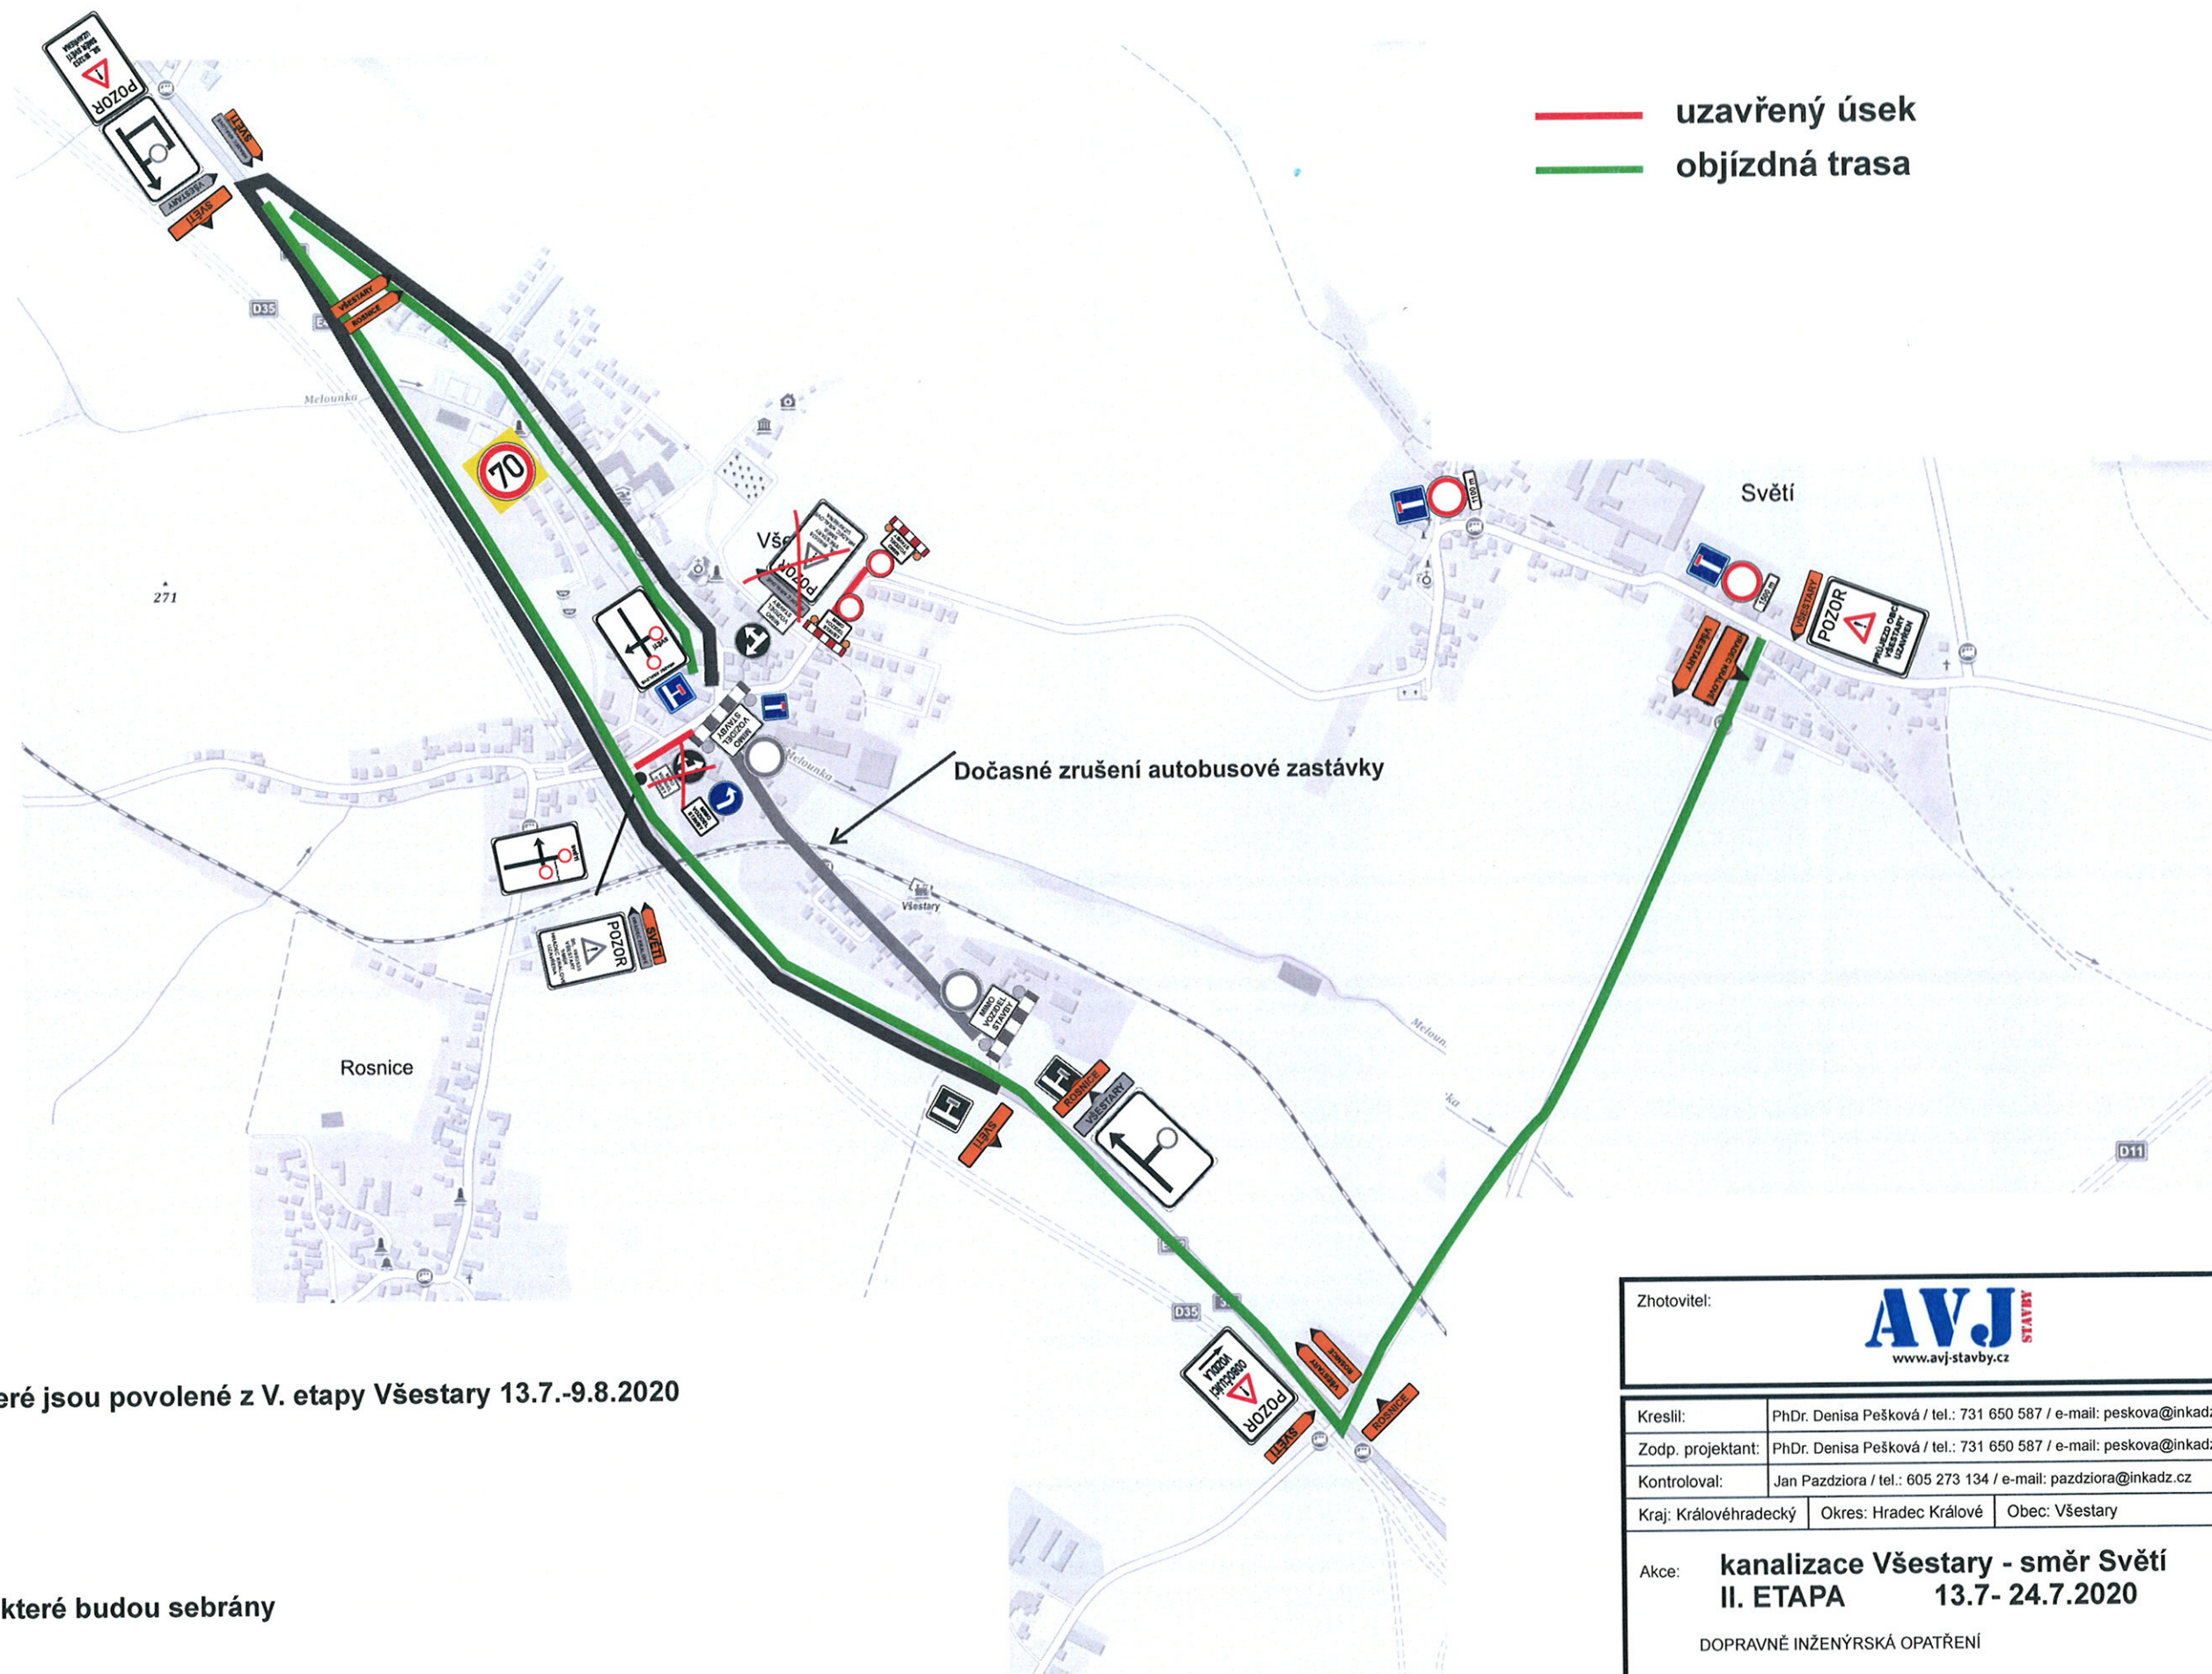

DZ , které jsou povolené z V. etapy Věstary 13.7.-9.8.2020



DZ , které budou sebrány



nové DZ kvůli uzavírce kanalizace Věstary - směr Světí 13.7.- 24.7.2020

Zhotovitel:

AVJ
STAVBY
www.avj-stavby.cz

Kreslil: PhDr. Denisa Pešková / tel.: 731 650 587 / e-mail: peskova@inkadz.cz

Zodp. projektant: PhDr. Denisa Pešková / tel.: 731 650 587 / e-mail: peskova@inkadz.cz

Kontroloval: Jan Pazdziora / tel.: 605 273 134 / e-mail: pazdziora@inkadz.cz

Kraj: Královéhradecký Okres: Hradec Králové Obec: Věstary

Akce: **kanalizace Věstary - směr Světí**
II. ETAPA 13.7.- 24.7.2020

DOPRAVNĚ INŽENÝRSKÁ OPATŘENÍ



INKA
DOPRAVNÍ ZNAČENÍ - HRADEC KRÁLOVÉ
Obránců míru 258
503 02 Předměstí n.L.
IČO: 274 78 868 DIČ: CZ27478868
tel.: 495 581 318
e-mail: info@inkadz.cz
web: www.inka-znacen.cz

DATUM	29.05.20
Č.ZAKÁZKY	20314
STUPEŇ PD	DIO
MĚŘÍTKO	-
FORMÁT	A3

Dopravní opatření při akci : Všestary - kanalizace a oprava komunikace

Celková situace

- uzavřený úsek
- objízdná trasa

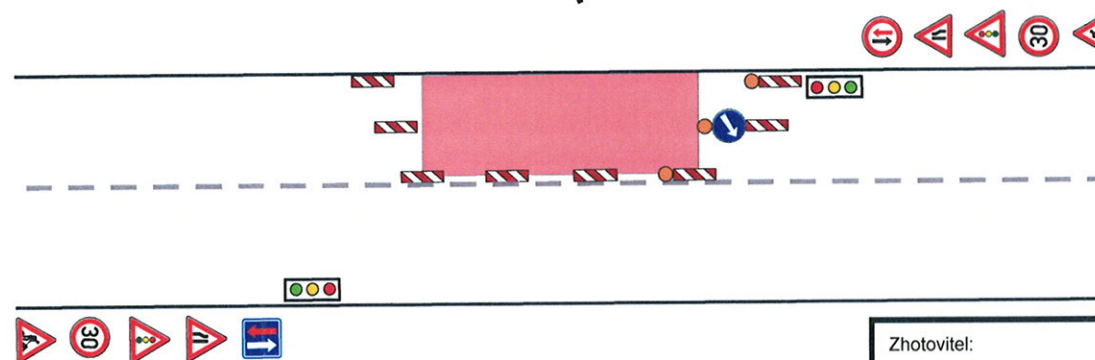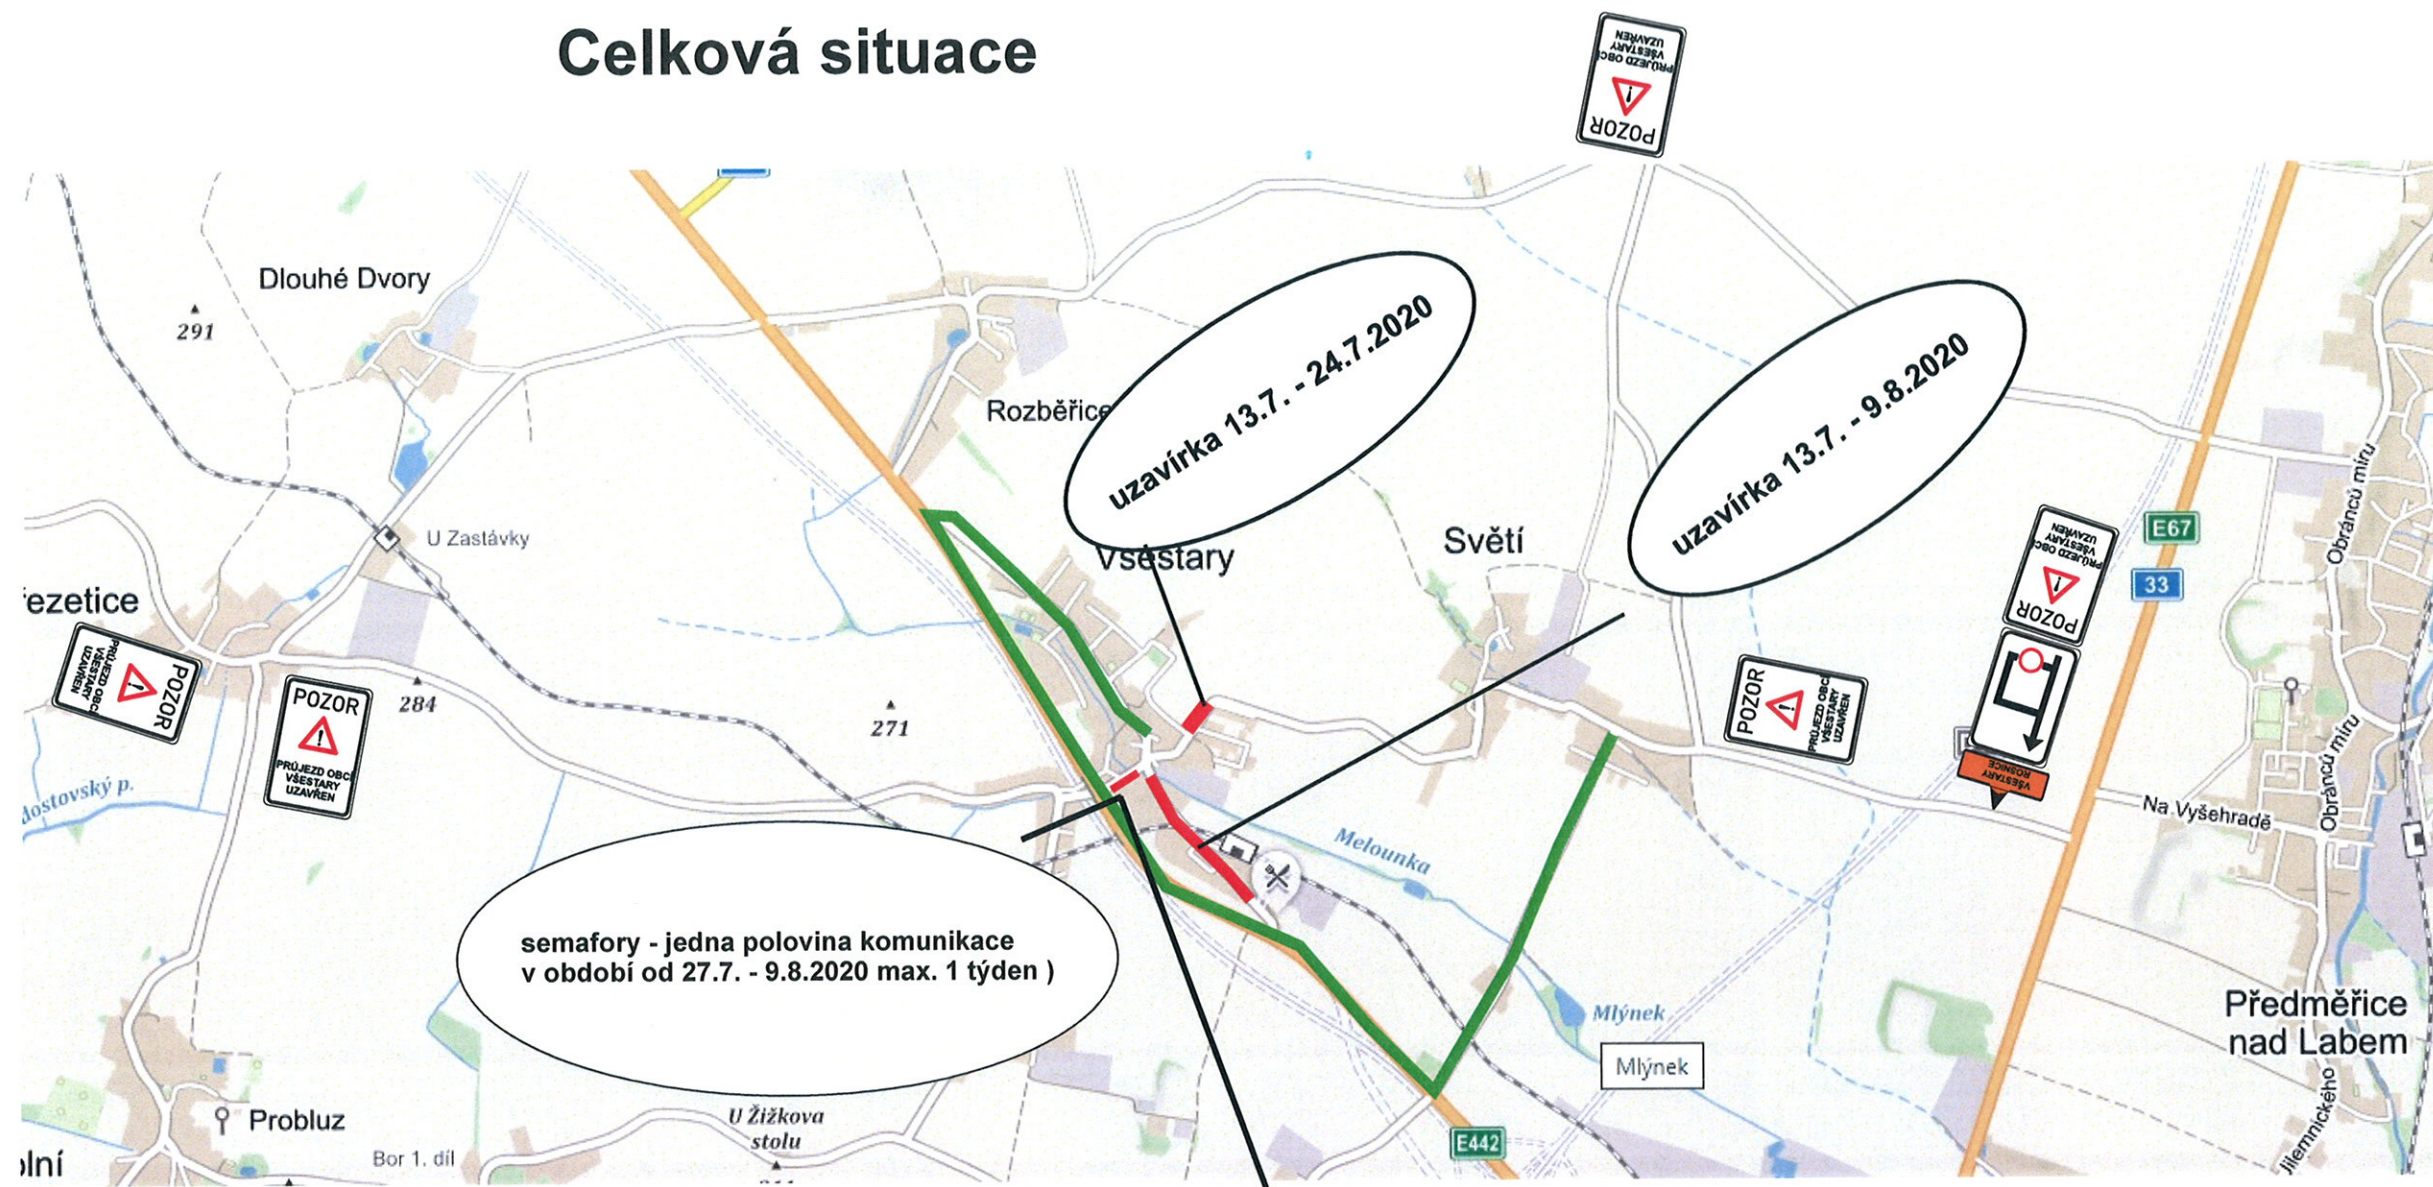

Ž se budou pokládat povrchy na sil. III/03535 směr motorest Piccolo , tak se udělá levá polovina komunikace sil. III/32339 směr na Světí .
Semafony budou použity maximálně na jeden týden .

Zhotovitel:		 www.avj-stavby.cz	
Kreslil:	PhDr. Denisa Pešková / tel.: 731 650 587 / e-mail: peskova@inkadz.cz	 DOPRAVNÍ ZNAČENÍ - HRADEC KRÁLOVÉ s.r.o. Obránců míru 258 503 02 Předměřice n.L. IČO: 274 78 866 DIČ: CZ27478866 tel.: 496 581 318 e-mail: info@inkadz.cz web: www.inka-znacen.cz	
Zodp. projektant:	PhDr. Denisa Pešková / tel.: 731 650 587 / e-mail: peskova@inkadz.cz		
Kontroloval:	Jan Pazdziora / tel.: 605 273 134 / e-mail: pazdziora@inkadz.cz		
Kraj: Královéhradecký		Okres: Hradec Králové	Obec: Všestary
Akce:		kanalizace Všestary - směr Světí II. ETAPA 13.7. - 24.7.2020	
DOPRAVNÉ INŽENÝRSKÁ OPATŘENÍ		DATUM	29.05.2020
		Č. ZAKÁZKY	20314
		STUPEŇ PD	DIO
		MĚŘÍTKO	-
		FORMÁT	A3