
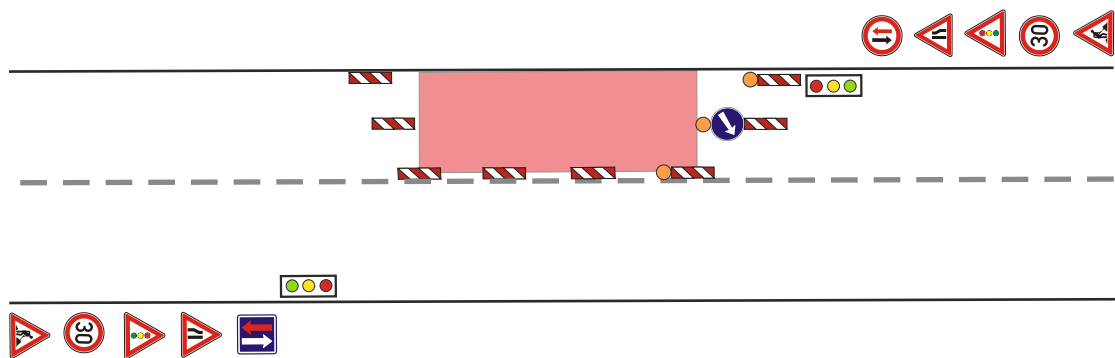


Dopravní opatření při akci : kanalizace Věstary směr Světí

Celková situace


- uzavřený úsek
- objízdná trasa

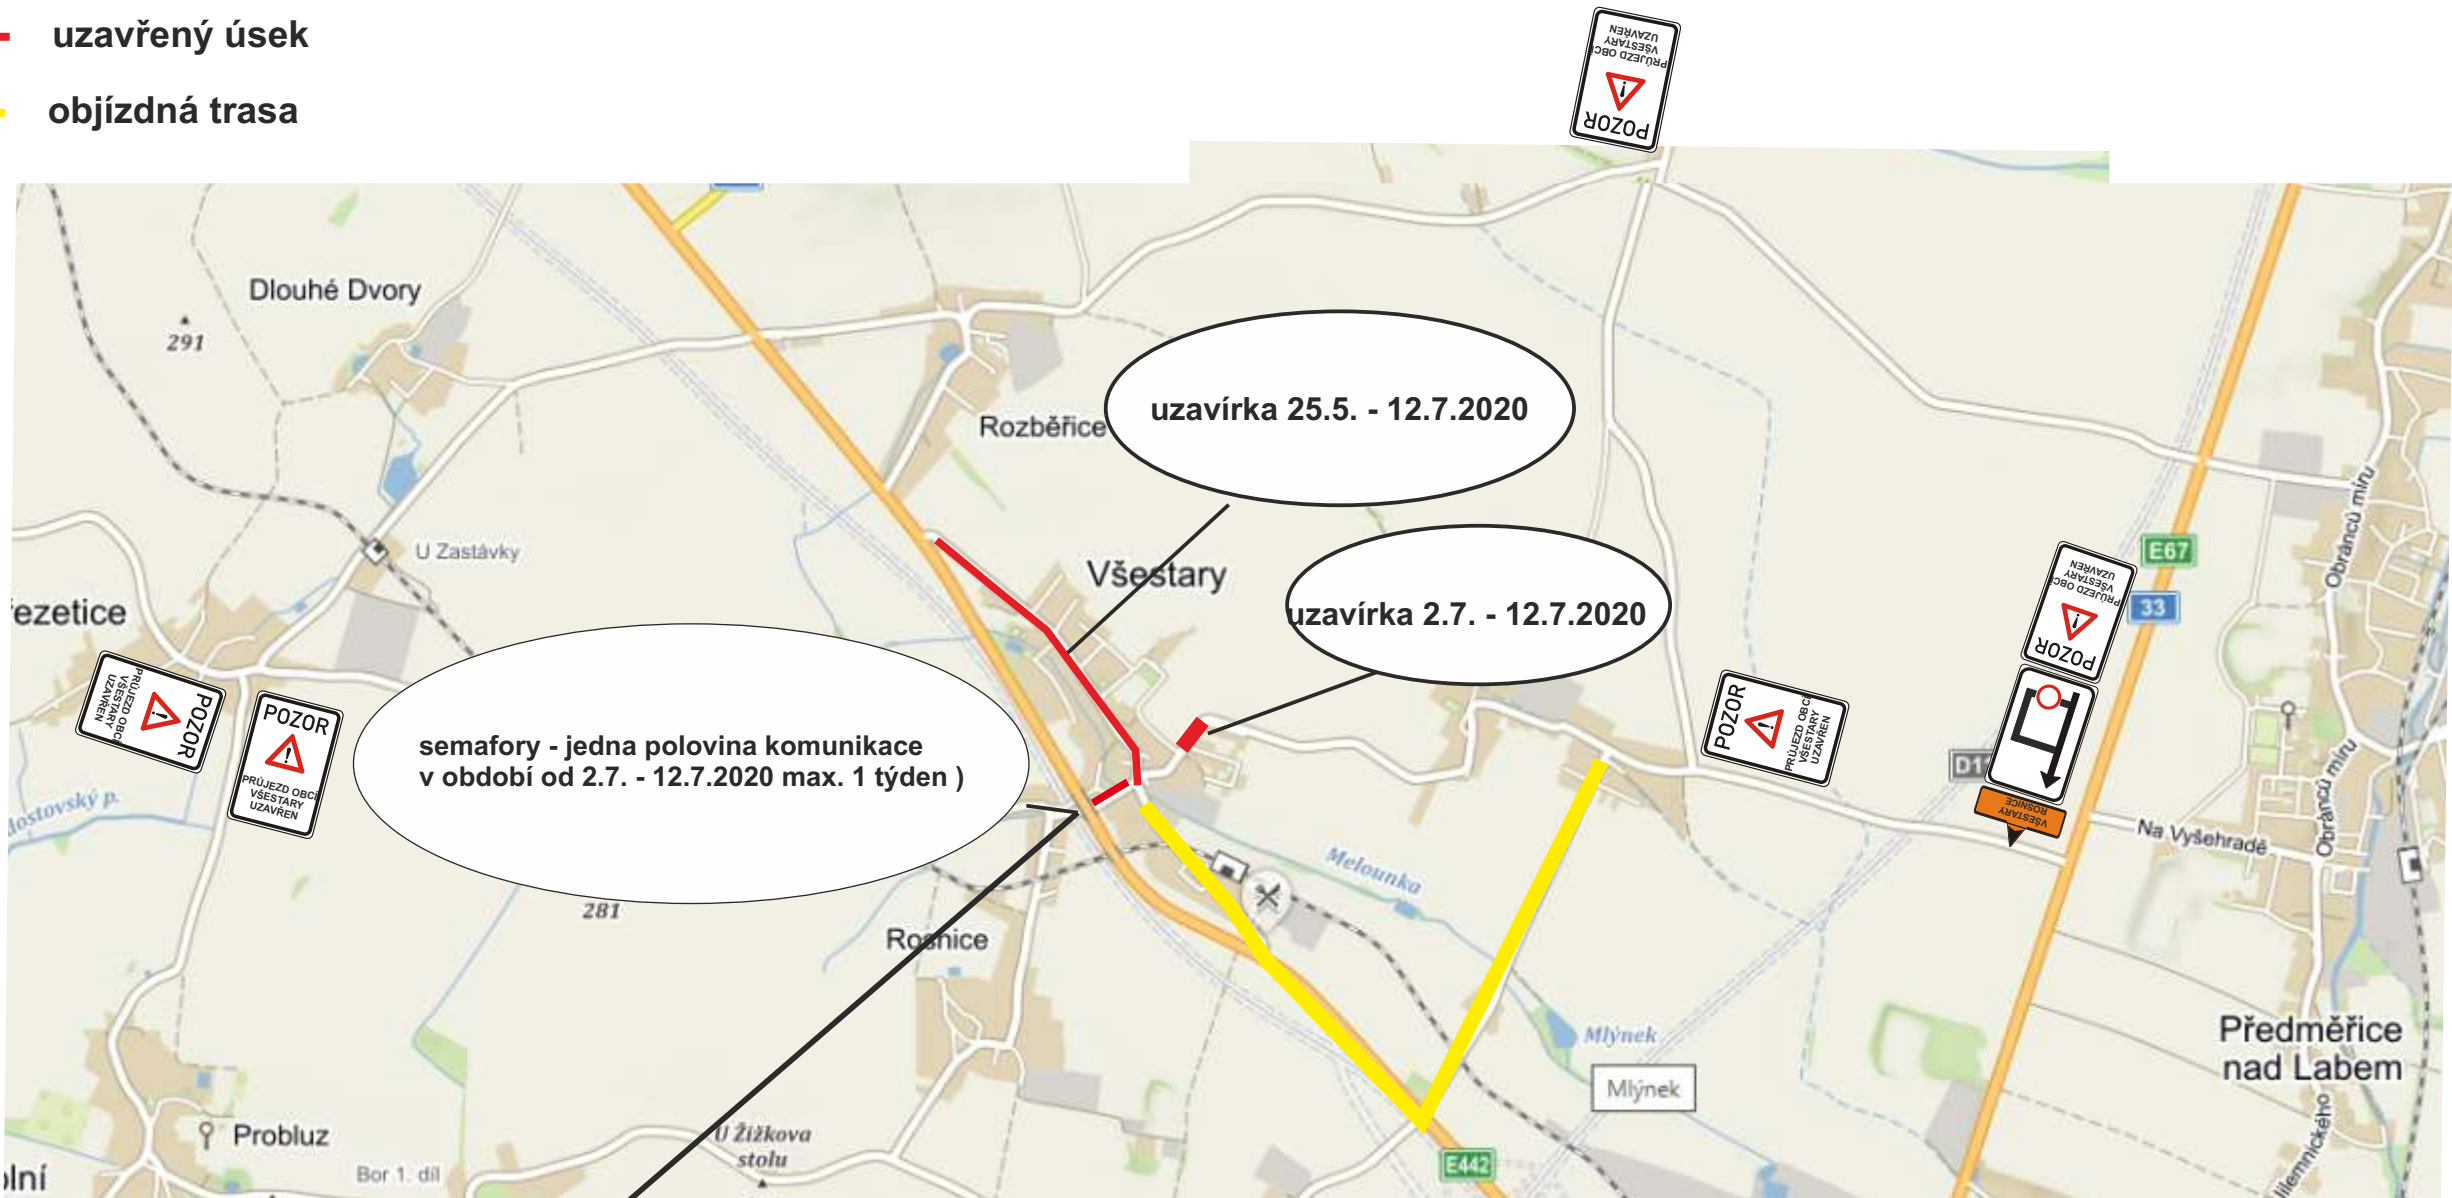

Zhotovitel:		AVJ stavby	
Kreslil:	PhDr. Denisa Pešková / tel.: 731 650 587 / e-mail: peskova@inkadz.cz	INKA DOPRAVNÍ ZNAČENÍ - HRADEC KRÁLOVÉ s.r.o. Obránců míru 258 503 02 Předměřice n.L. IČO: 274 78 866 DIČ: CZ27478866 tel.: 495 581 318 e-mail: info@inkadz.cz web: www.inka-znacen.cz	
Zodp. projektant:	PhDr. Denisa Pešková / tel.: 731 650 587 / e-mail: peskova@inkadz.cz		
Kontroloval:	Jan Pazdziora / tel.: 605 273 134 / e-mail: pazdziora@inkadz.cz		
Kraj: Královéhradecký		Okres: Hradec Králové	Obec: Věstary
Akce:		kanalizace Věstary - směr Světí I. ETAPA 2.7.- 12.7.2020	
		DOPRAVNĚ INŽENÝRSKÁ OPATŘENÍ	
DATUM		29.05.2020	
Č.ZAKÁZKY		20314	
STUPEŇ PD		DIO	
MĚŘÍTKO		-	
FORMÁT		A3	

Až se budou pokládat povrchy na sil. III/03535 směr Rozběnice , tak se udělá pravá polovina komunikace sil. III/32339 směr na Střezetice .
Semafony budou použity maximálně na jeden týden .

2.7.-12.7.2020

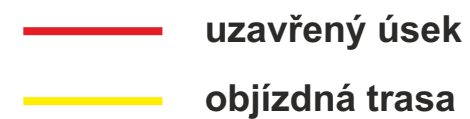

Zhotovitel:			
Kreslil:	PhDr. Denisa Pešková / tel.: 731 650 587 / e-mail: peskova@inkadz.cz		
Zodp. projektant:	PhDr. Denisa Pešková / tel.: 731 650 587 / e-mail: peskova@inkadz.cz		
Kontroloval:	Jan Pazdziora / tel.: 605 273 134 / e-mail: pazdziora@inkadz.cz		
Kraj: Královéhradecký	Okres: Hradec Králové	Obec: Všestary	
Akce:	kanalizace Všestary - směr Světí I. ETAPA 2.7.- 12.7.2020 DOPRAVNĚ INŽENÝRSKÁ OPATŘENÍ		
			
DOPRAVNÍ ZNAČENÍ : HRADEC KRÁLOVÉ s.r.o. Obrácení míru 258 503 02 Předměřice n.L. IČO: 274 78 866 DIČ: CZ27478866 tel.: 495 581 318 e-mail: info@inkadz.cz web: www.inka-znaci.cz			
DATUM		29.05.2020	
Č.ZAKÁZKY		20314	
STUPEŇ PD		DIO	
MĚŘITKO		-	
FORMÁT		A3	