Budoucí uspořádání silniční sítě po dokončení staveb D11 1106 a D11 1107 v úseku H.Králové, Kukleny - Smiřice - Jaroměř s výhledem na stavby I/33 Plotiště, odstranění žel. přejezdu a I/11 Severní tangenta

Staničení dle ULS SDB Ostrava se stavem k 1.1.2020

SITUACE č. 1a

SM 50 13 - 22

I/33 cca 1,530 km

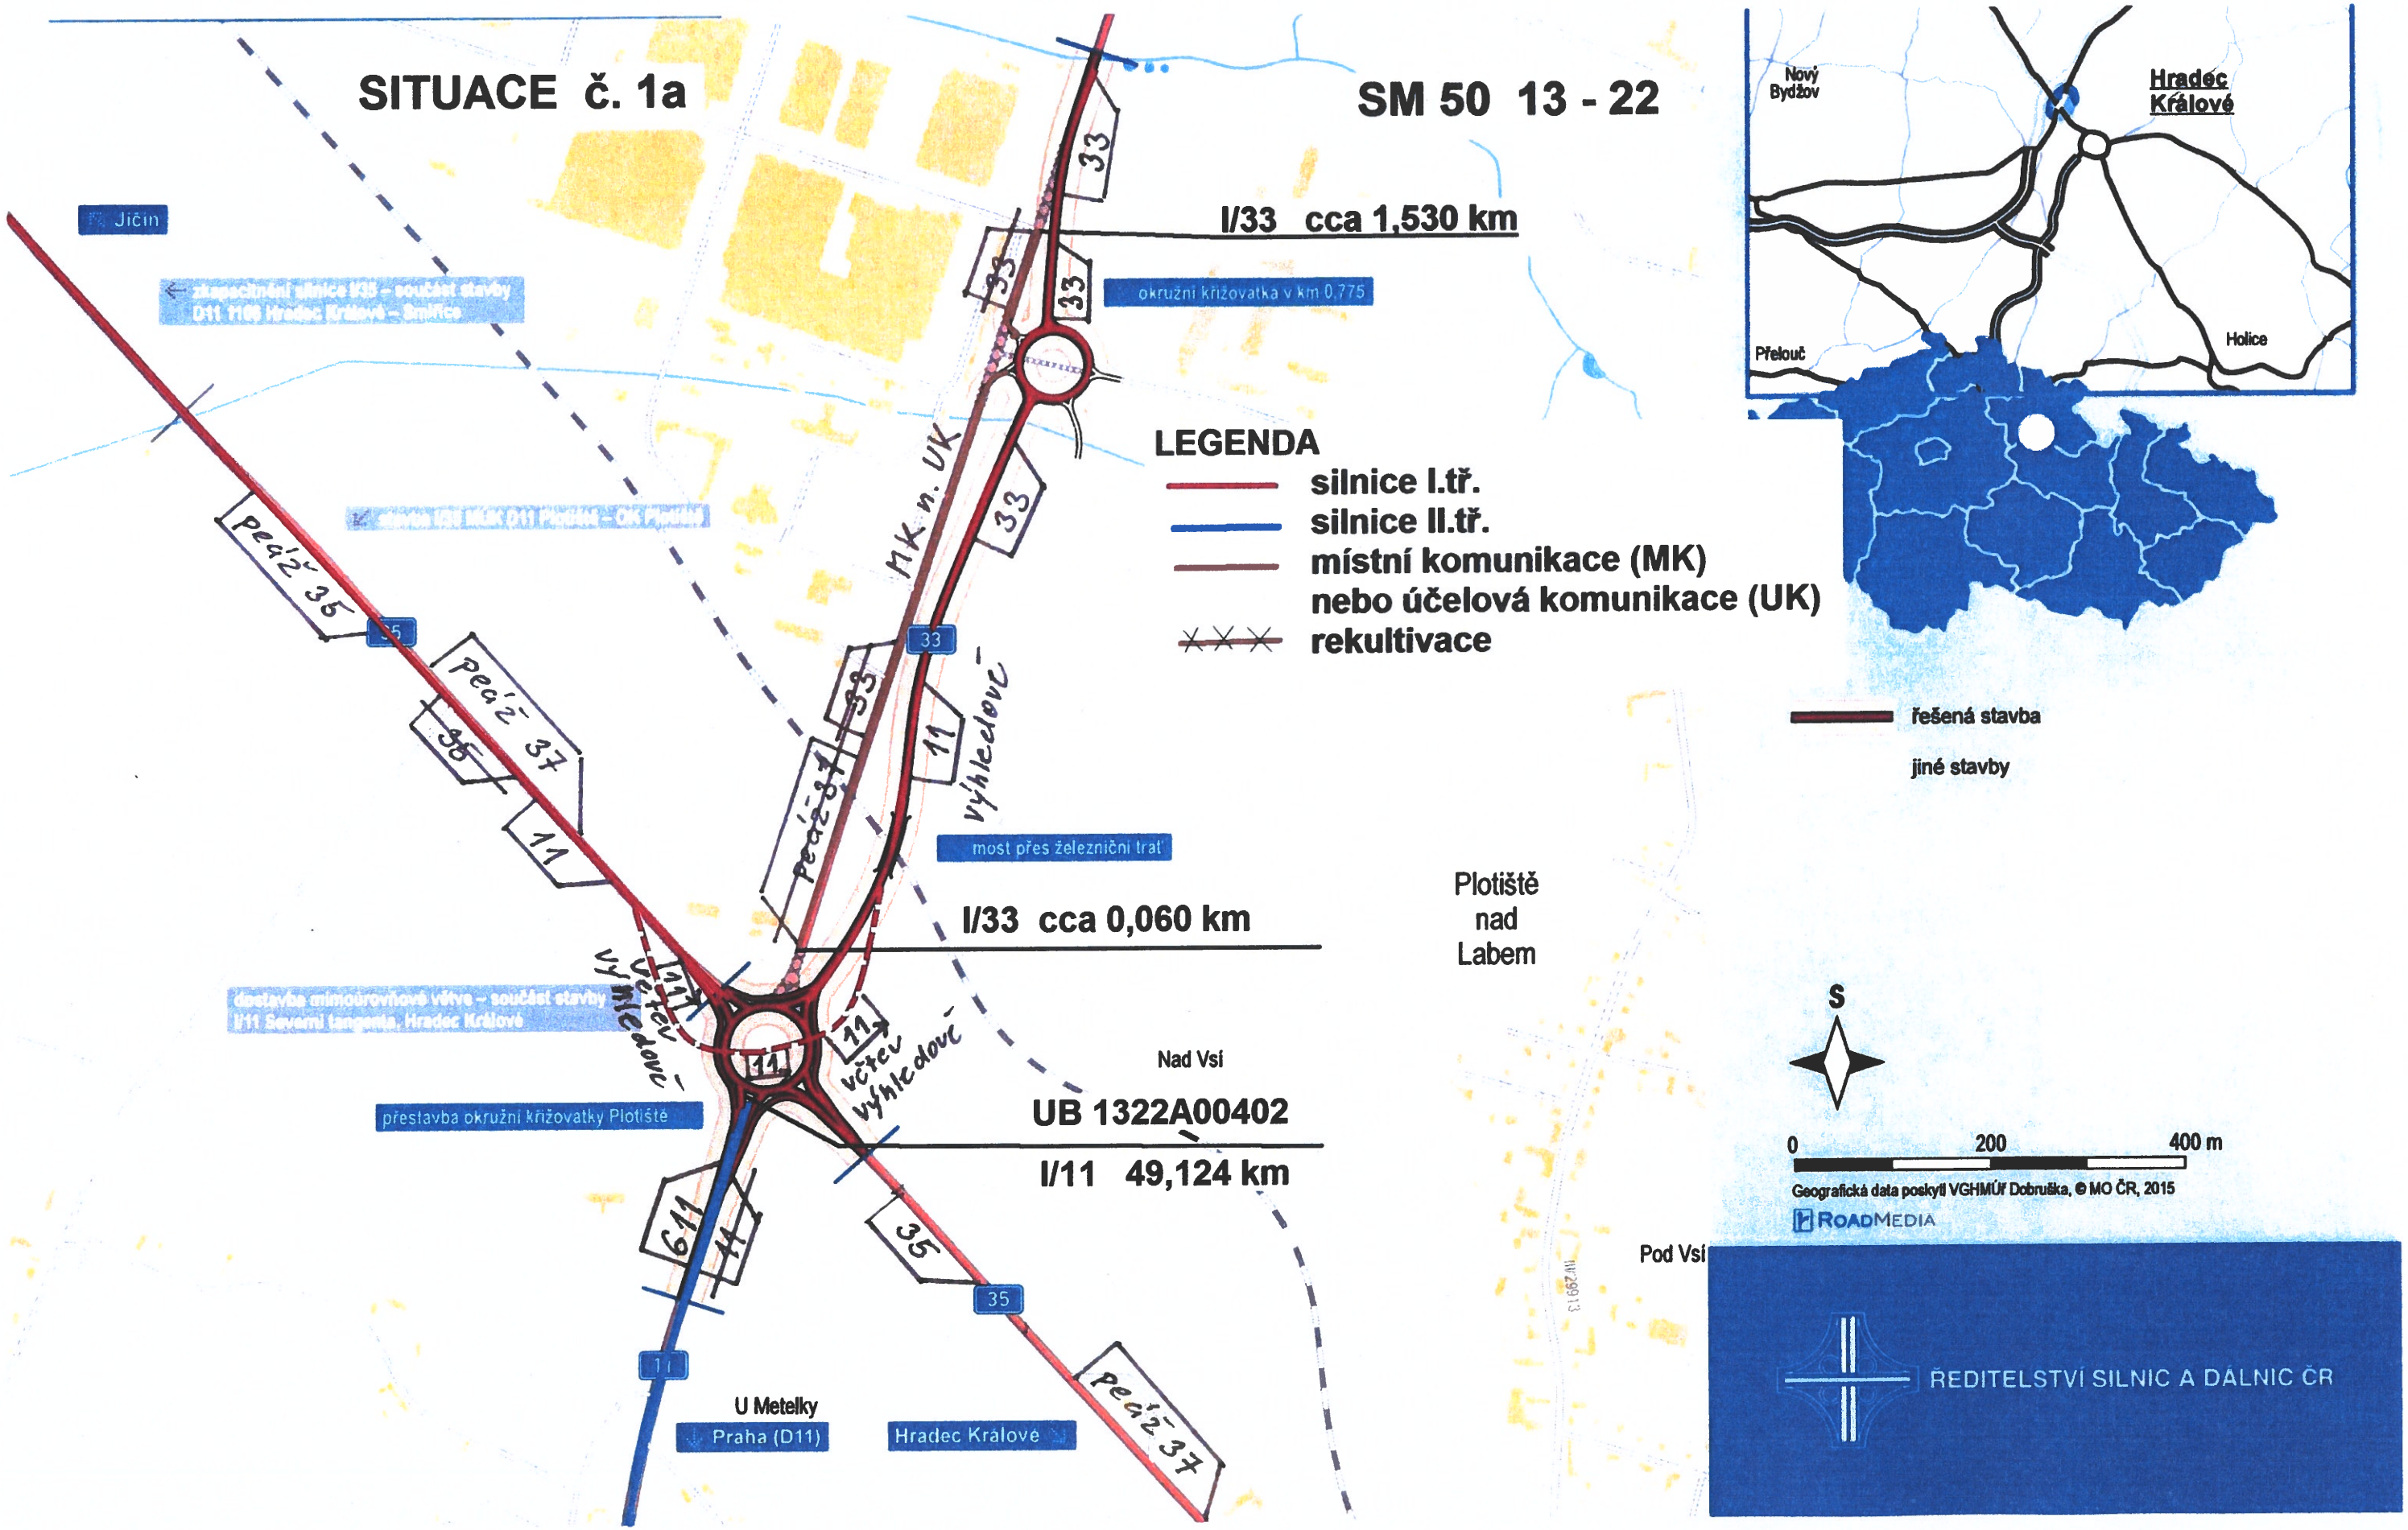

LEGENDA

- silnice I.tř.
- silnice II.tř.
- místní komunikace (MK)
- nebo účelová komunikace (UK)
- rekultivace
- řešená stavba
- jiné stavby

S

0 200 400 m

Geografická data poskytl VGHMÚř Dobruška, © MO ČR, 2015

ROADMEDIA

ŘEDITELSTVÍ SILNIC A DÁLNIC ČR