



DOPRAVNÍ OPATŘENÍ PŘI AKCI : OPRAVA KRUHOVÉHO OBJEZDU ČKD

situace širších vztahů

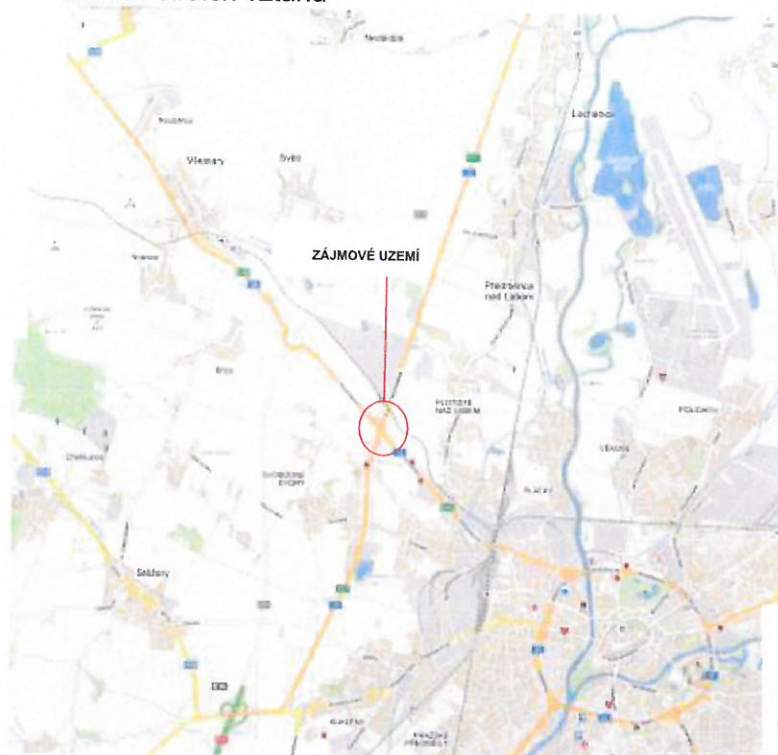

- I. ETAPA 6.5.2021
- II. ETAPA 7.5.2021
- III. ETAPA 9.5.2021

Celková situace etap

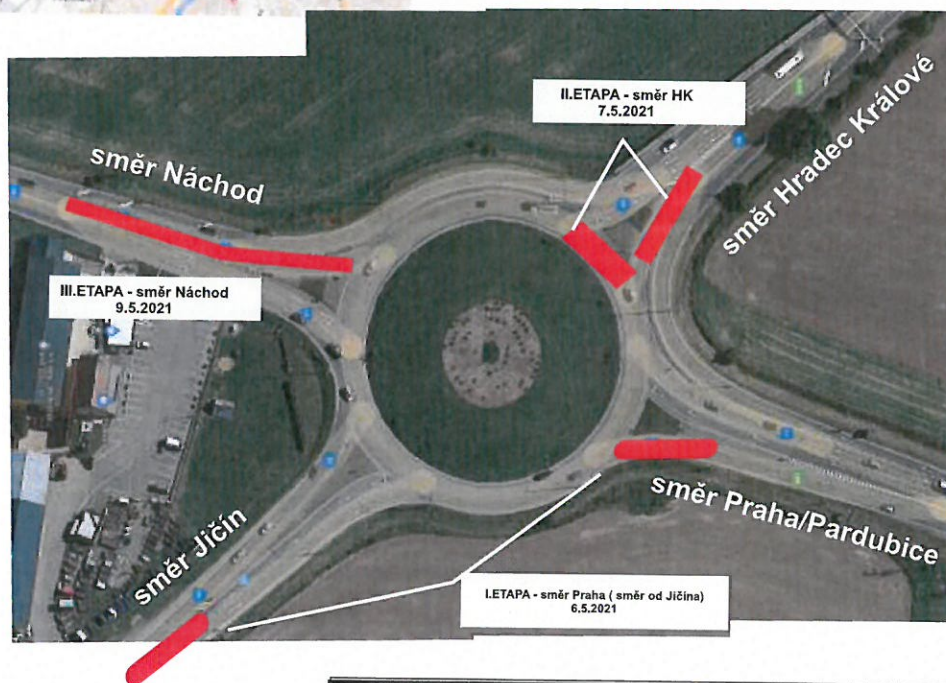

Zhotovitel:			
Kreslil:	PhDr. Denisa Pešková / tel.: 731 650 587 / e-mail: peskova@inkadz.cz	 DOPRAVNÍ INŽENÝRING - HRADEC KRÁLOVÉ s.r.o. Obrátění míru 258 502 02 Přeráběná ul. ICO: 274 78 806 DIČ: CZ27478866 tel.: 495 551 318 e-mail: info@inkadz.cz web: www.inkadz.cz	
Zodp. projektant:	PhDr. Denisa Pešková / tel.: 731 650 587 / e-mail: peskova@inkadz.cz		
Kontroloval:	Jan Pazdziora / tel.: 605 273 134 / e-mail: pazdziora@inkadz.cz		
Kraj:	Královéhradecký	Okres:	Hradec Králové
		Obec:	Hradec Králové
Akce:		sil. I/11 , I/33 a I/35 - oprava výjezdových větví DOPRAVNĚ INŽENÝRSKÁ OPATŘENÍ	
DATUM		24.11.2020	
Č. ZAKÁZKY		20716	
STUPEŇ PD		DIO	
MĚŘÍTKO		-	
FORMÁT		A3	

DOPRAVNÍ OPATŘENÍ PŘI AKCI : OPRAVA KRUHOVÉHO OBJEZDU ČKD

I. ETAPA 6.5.2021

- uzavřená výjezdová větev směr Praha
- uzavřený úsek směr od Jičína


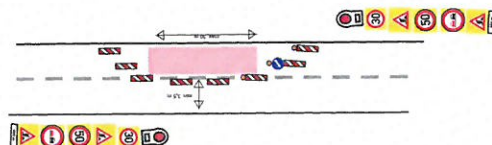


Schéma v době od 7:00 do 16:00 hod bude provoz bude kyvadlově řízen řádně proškolenými pracovníky stavby

Zhotovitel:



Kreslí:	PhDr. Denisa Pešková / tel.: 731 650 587 / e-mail: peskova@inkadz.cz
Zodp. projektant:	PhDr. Denisa Pešková / tel.: 731 650 587 / e-mail: peskova@inkadz.cz
Kontroloval:	Jan Paedziora / tel.: 605 273 134 / e-mail: paedziora@inkadz.cz
Kraj:	Královéhradecký
Okres:	Hradec Králové
Obec:	Hradec Králové

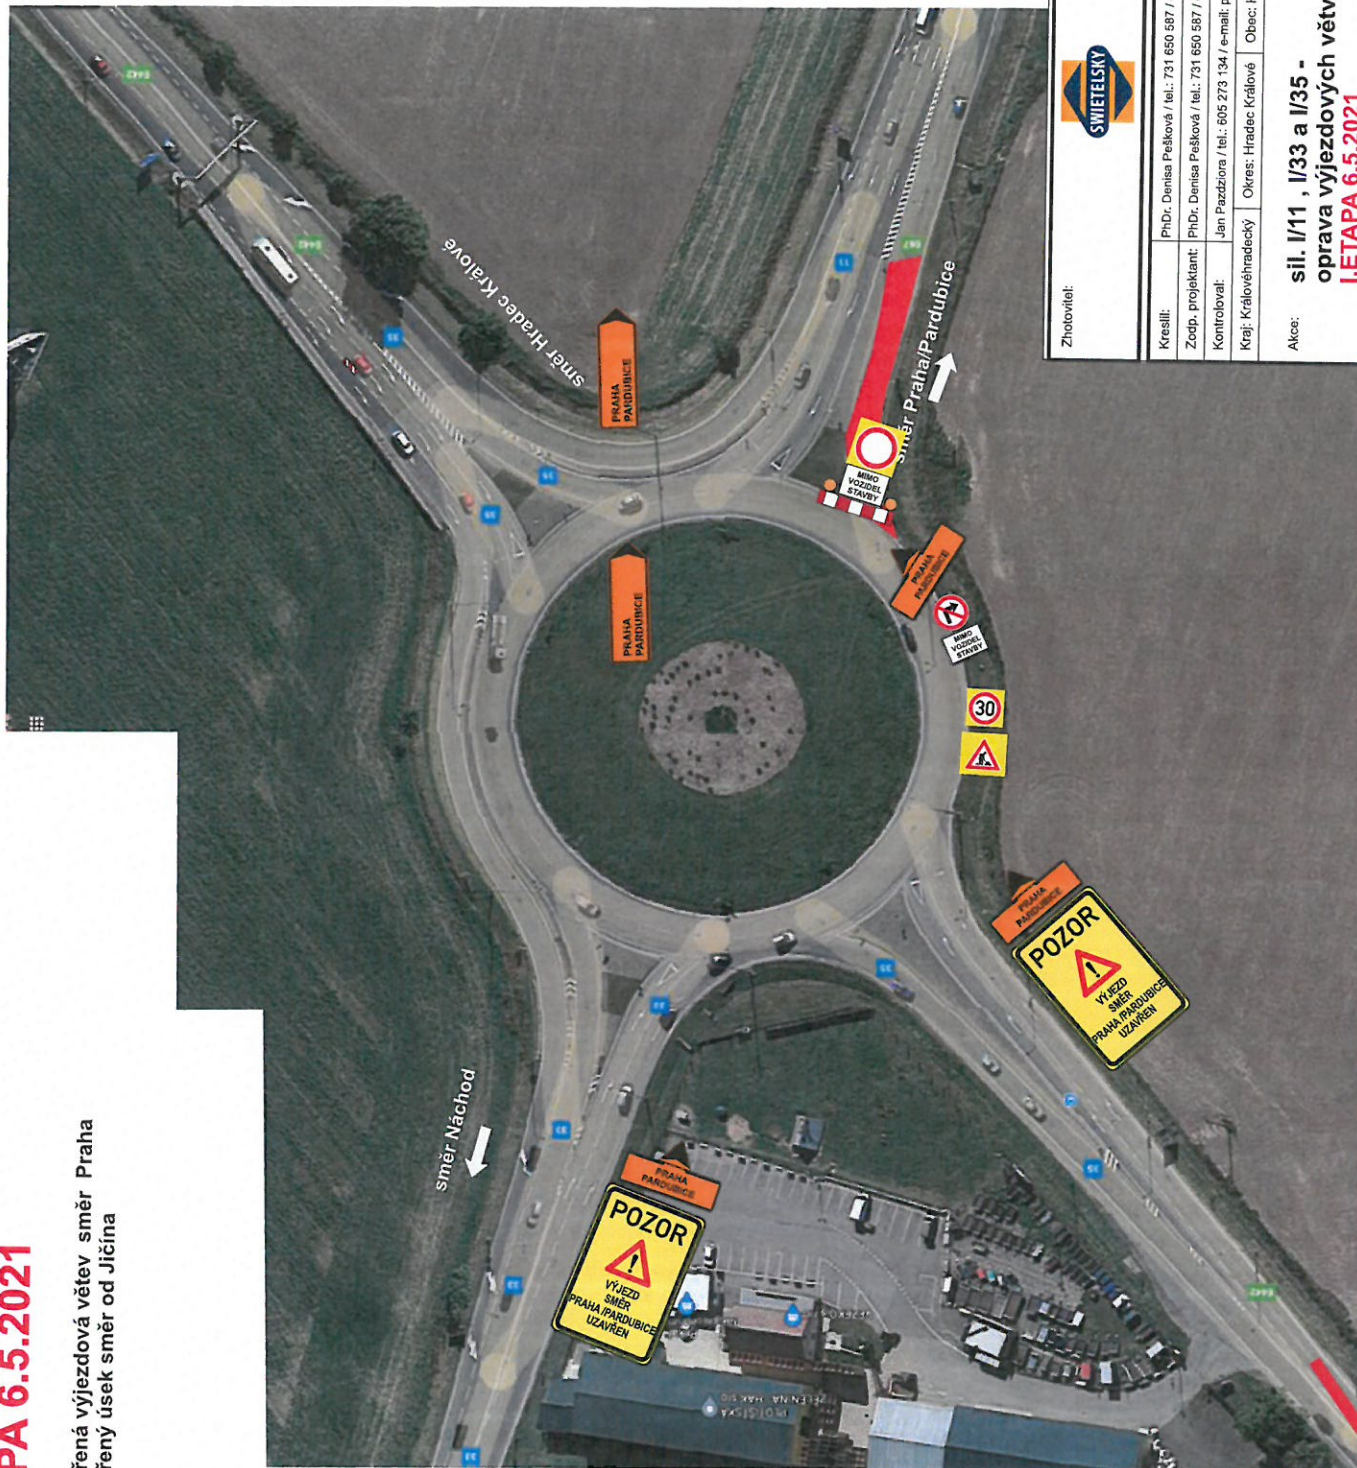

DATUM	24.11.2020
Č.ZAKÁZKY	20716
STUPĚŇ PD	DIO
MĚŘÍTKO	-
FORMAT	A3


Akce: sil. I/11, I/33 a I/35 - oprava výjezdových větví
I. ETAPA 6.5.2021

DOPRAVNĚ INŽENÝRSKÁ OPATŘENÍ

DOPRAVNÍ OPATŘENÍ PŘI AKCI : OPRAVA KRUHOVÉHO OBJEZDU ČKD

I. ETAPA 6.5.2021

— jednosměrná objízdná trasa - při uzavření výjezdové větve z kruh.objezdu směr na Praha / Pardubice

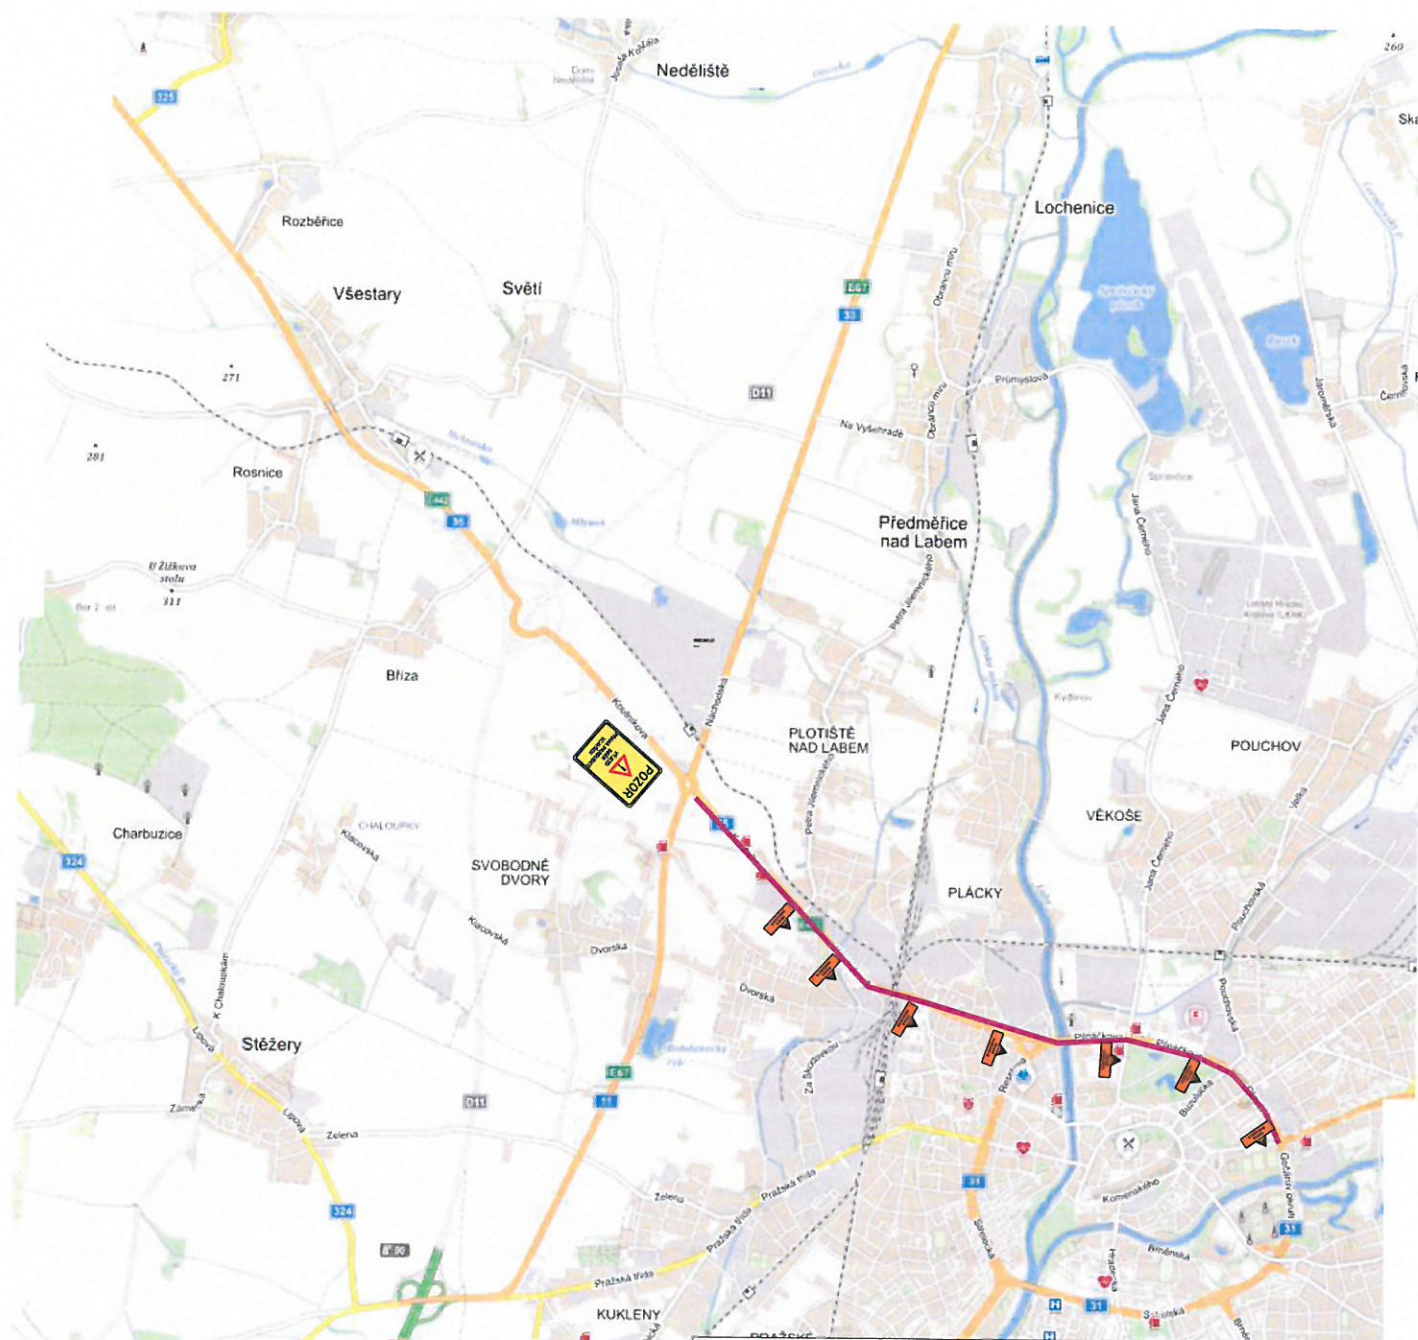


Zhotovitel:	SWIETELSKÝ
Kreslil:	PhDr. Denisa Pešková / tel.: 731 650 587 / e-mail: peskova@inkadz.cz
Zodp. projektant:	PhDr. Denisa Pešková / tel.: 731 650 587 / e-mail: peskova@inkadz.cz
Kontroloval:	Jan Pazdziora / tel.: 605 273 134 / e-mail: pazdziora@inkadz.cz
Kraj:	Královéhradecký
Okres:	Hradec Králové
Obec:	Hradec Králové
Akce:	sil. I/11, I/33 a I/35 - oprava výjezdových větví I. ETAPA 6.5.2021
DOPRAVNÍ INŽENÝRSKÁ OPATŘENÍ	
 DOPRAVNÍ ŽNAČENÍ - HRADEC KRÁLOVÉ s.r.o. Obránců míru 258 503 02 Předměstí n.l. IČO: 274 78 666 DIČ: CZ27478666 tel.: 495 581 318 e-mail: info@inkadz.cz web: www.inkadz.cz	
DATUM	24.11.2020
Č.ZAKÁZKY	20716
STUPEŇ PD	DIO
MĚŘÍTKO	-
FORMÁT	A3

DOPRAVNÍ OPATŘENÍ PŘI AKCI: OPRAVA KRUHOVÉHO OBJEZDU ČKD

II. ETAPA 7.5.2021

— uzavřený úsek směr na Hradec Králové / Brno

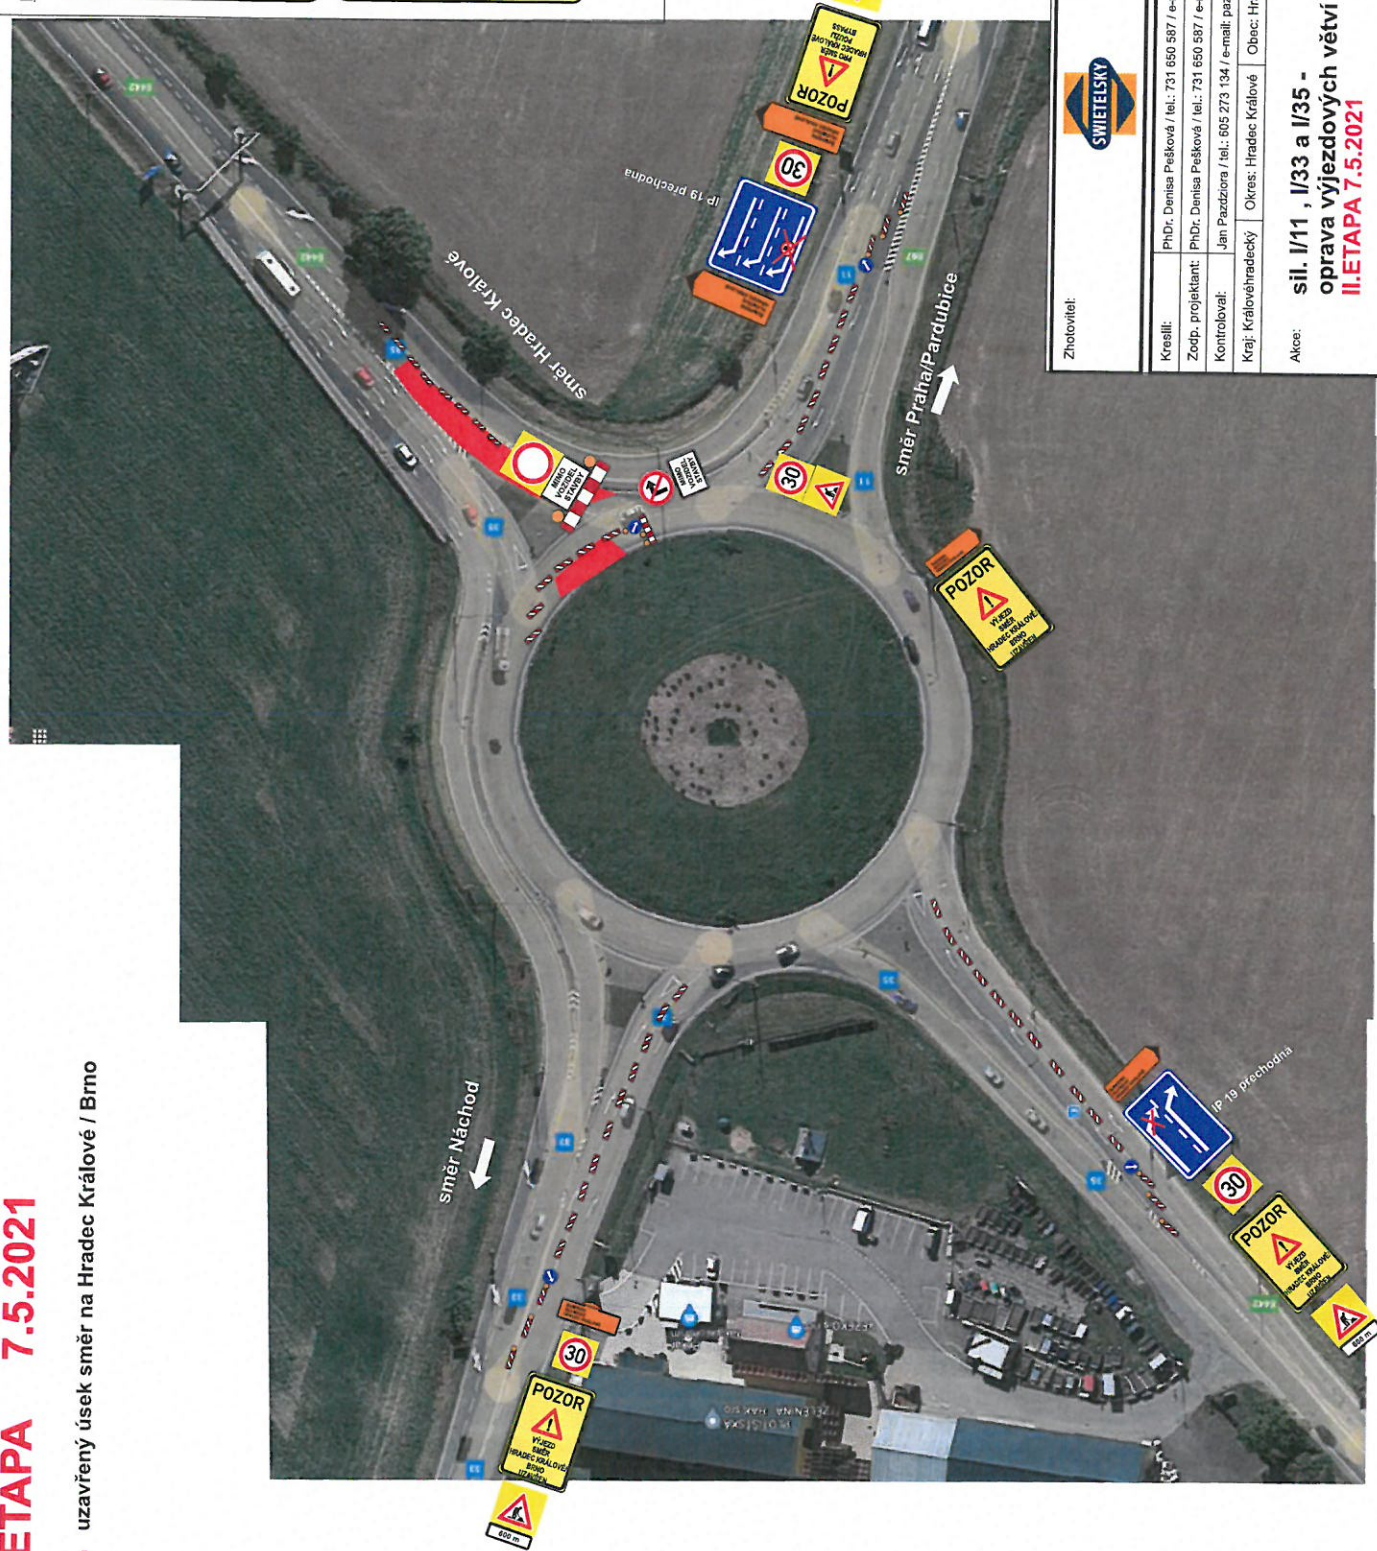

LEGENDA:



600 m

Zhotovitel:



Kreštil: PhDr. Denisa Peškova / tel.: 731 650 587 / e-mail: peskova@inkad.cz
Zodp. projektant: PhDr. Denisa Peškova / tel.: 731 650 587 / e-mail: peskova@inkad.cz
Kontroloval: Jan Pazdřora / tel.: 605 273 134 / e-mail: pazdora@inkad.cz
Kraj: Královéhradecký Okres: Hradec Králové Obec: Hradec Králové



DATUM	24.11.2020
Č. ZAKÁZKY	20716
STUPĚŇ PD	DIO
MĚŘÍTKO	-
FORMÁT	A3


Akce: sil. I/11, I/33 a I/35 -
oprava výjezdových větví
II. ETAPA 7.5.2021

DOPRAVNÍ INŽENÝRSKÁ OPATŘENÍ

DOPRAVNÍ OPATŘENÍ PŘI AKCI: OPRAVA KRUHOVÉHO OBJEZDU ČKD

II. ETAPA 7.5.2021

— jednosměrná objízdná trasa - při uzavření výjezdové větve z kruh.objezdu směr na Hradec Králové /Brno

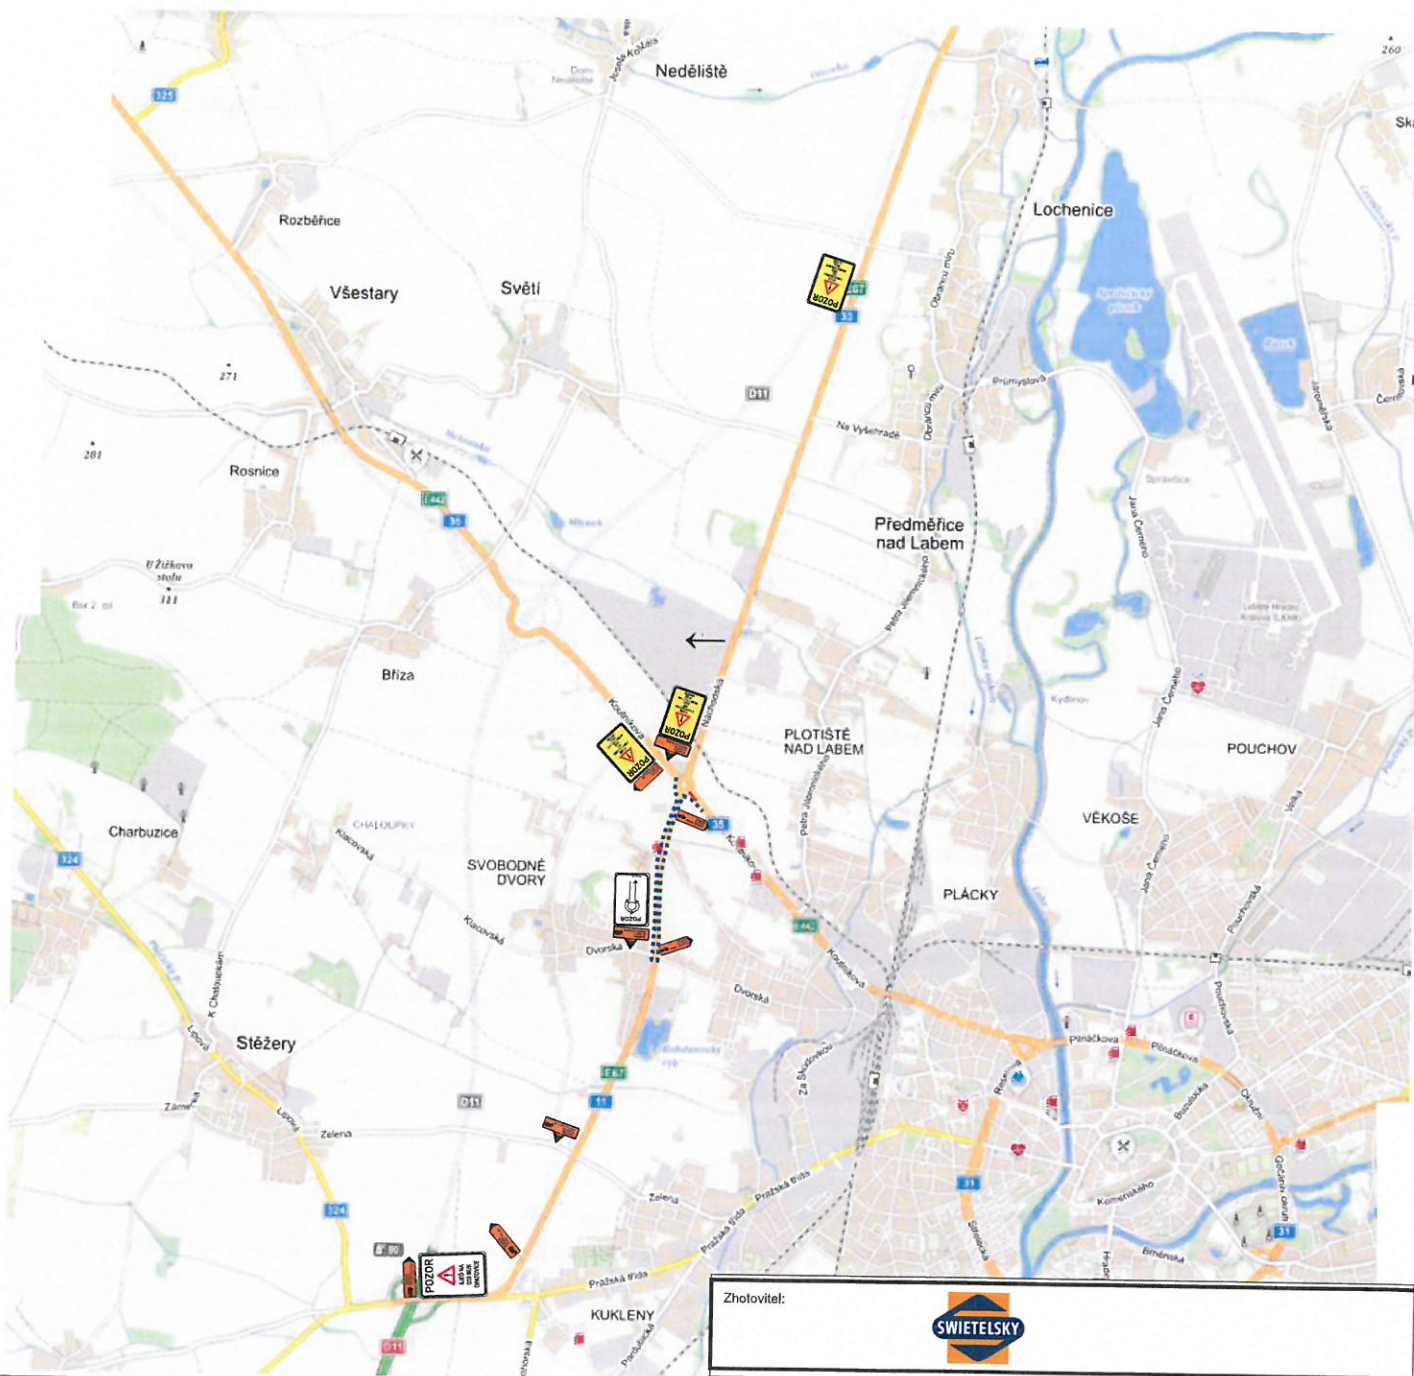

LEGENDA:



Zhotovitel:



Kreslil: PhDr. Denisa Pešková / tel.: 731 650 587 / e-mail: peskova@inkadcz.cz
Zodp. projektant: PhDr. Denisa Pešková / tel.: 731 650 587 / e-mail: peskova@inkadcz.cz
Kontroloval: Jan Pazdziora / tel.: 605 273 134 / e-mail: pazdziora@inkadcz.cz
Kraj: Královéhradecký Okres: Hradec Králové Obec: Hradec Králové

Akce: sil. I/11, I/33 a I/35 -
oprava výjezdových větví
II. ETAPA 7.5.2021

DOPRAVNÍ INŽENÝRSKÁ OPATŘENÍ


INKA
INŽENÝRSKÁ KANCELARIE
Obecní n. 288
503 02 Předměstí n.l.
IČO: 274 78 866 DIČ: CZ2747886
tel.: 495 581 319
e-mail: info@inkadcz.cz
web: www.inka-prace.cz

DATUM	24.11.2020
Č. ZAKÁZKY	20716
STUPEŇ PD	DIO
MĚŘÍTKO	-
FORMÁT	A3

DOPRAVNÍ OPATŘENÍ PŘI AKCI: OPRAVA KRUHOVÉHO OBJEZDU ČKD

II. ETAPA 7.5.2021

 objízdna trasa pro nákladní dopravu

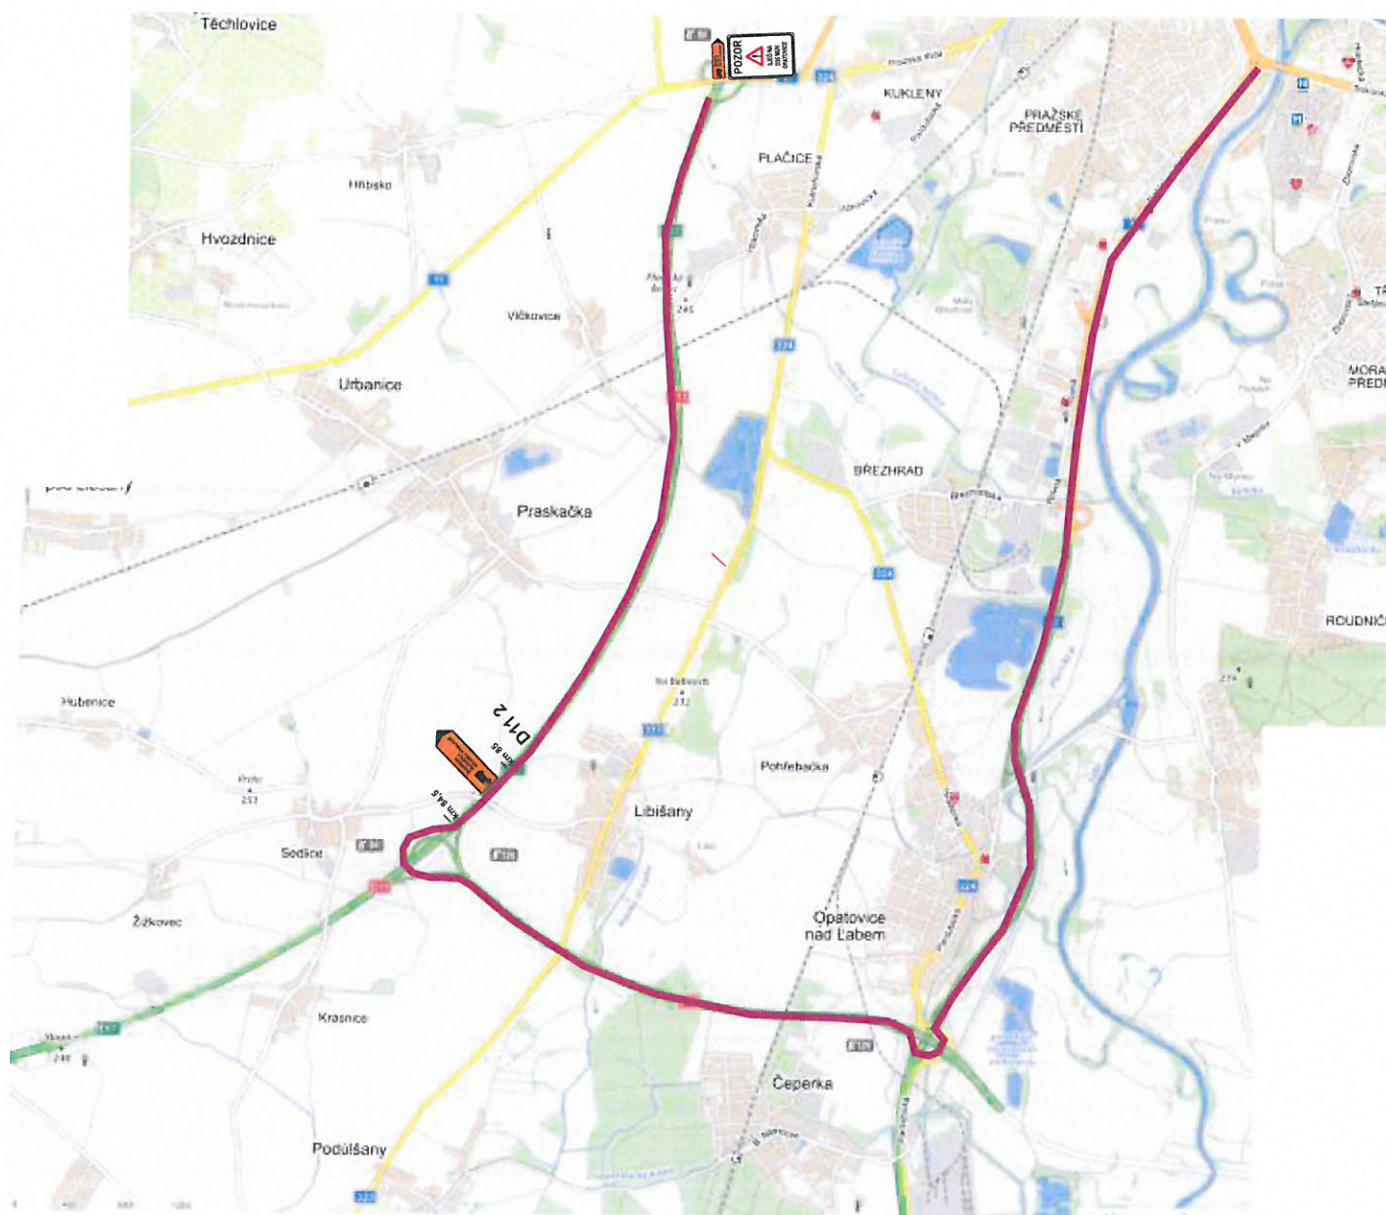

Zhotovitel:



Kreslil: PhDr. Denisa Pešková / tel.: 731 650 587 / e-mail: peskova@inkadz.cz

Zodp. projektant: PhDr. Denisa Pešková / tel.: 731 650 587 / e-mail: peskova@inkadz.cz

Kontroloval: Jan Pazdziora / tel.: 605 273 134 / e-mail: pazdziora@inkadz.cz

Kraj: Královéhradecký Okres: Hradec Králové Obec: Hradec Králové

Akce: **sil. I/11, I/33 a I/35 -
oprava výjezdových větví
II. ETAPA 7.5.2021**

DOPRAVNÍ INŽENÝRSKÁ OPATŘENÍ



DATUM	24.11.2020
Č. ZAKÁZKY	20716
STUPĚŇ PD	DIO
MĚŘÍTKO	-
FORMÁT	A3

DOPRAVNÍ OPATŘENÍ PŘI AKCI: OPRAVA KRUHOVÉHO OBJEZDU ČKD

III. ETAPA 9.5.2021

— uzavřená výjezdová větev směr na Jaroměř/ Náchod



LEGENDA:



Zhotovitel:



Kreslil: PhDr. Denisa Pašková / tel.: 731 650 587 / e-mail: peskova@inkad.cz
 Zodp. projektant: PhDr. Denisa Pašková / tel.: 731 650 587 / e-mail: peskova@inkad.cz
 Kontroloval: Jan Pazdřila / tel.: 605 273 134 / e-mail: pazdrila@inkad.cz
 Kraj: Královéhradecký Okres: Hradec Králové Obec: Hradec Králové

DATUM	24.11.2020
Č. ZAKÁZKY	20716
STUPĚŇ PD	DIO
MĚŘÍTKO	-
FORMÁT	A3


Akce: sil. I/11, I/33 a I/35 - oprava výjezdových větví
 III. ETAPA 9.5.2021

DOPRAVNÍ INŽENÝRSKÁ OPATŘENÍ

DOPRAVNÍ OPATŘENÍ PŘI AKCI : OPRAVA KRUHOVÉHO OBJEZDU ČKD

III. ETAPA 9.5.2021

- jednosměrná objíždá trasa - při uzavření výjezdové větve z kruh.objezdu směr na Jaroměř / Náchod
- odlehčovací trasa pro osobní dopravu

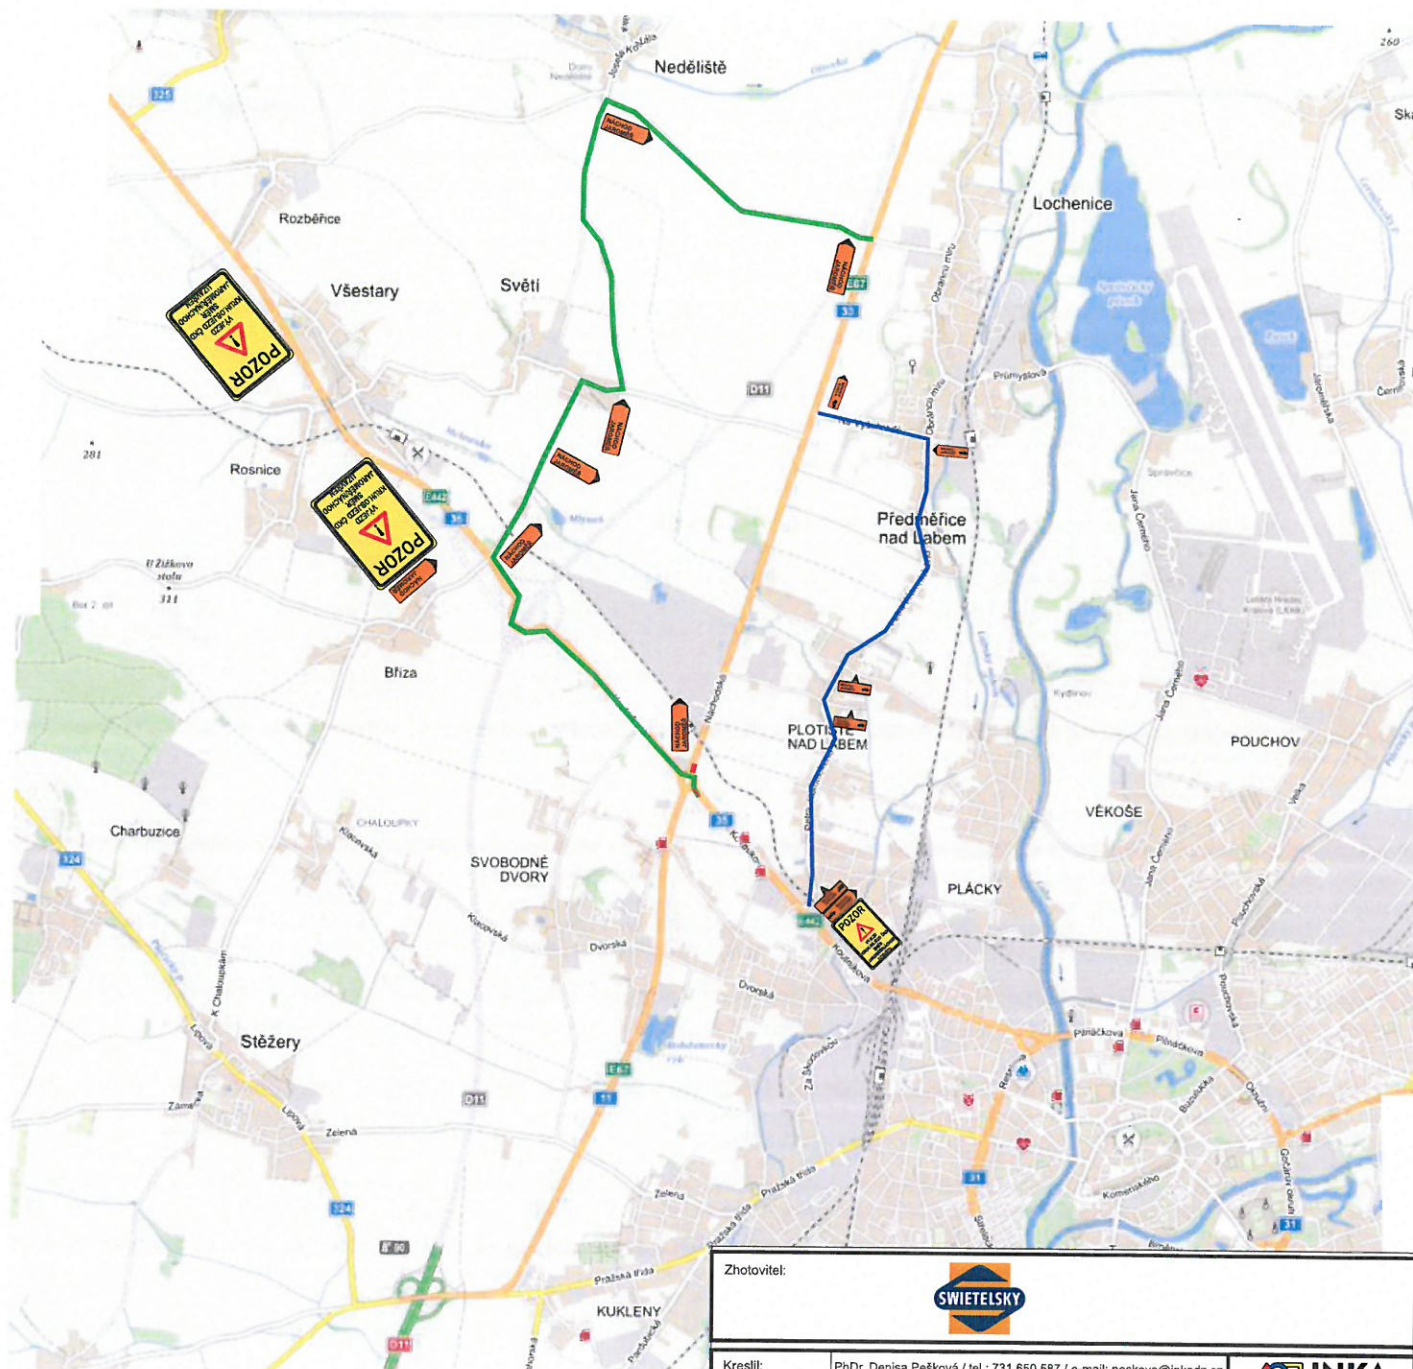

Zhotovitel:



Kreslil: PhDr. Denisa Pešková / tel.: 731 650 587 / e-mail: peskova@inkadz.cz

Zodp. projektant: PhDr. Denisa Pešková / tel.: 731 650 587 / e-mail: peskova@inkadz.cz

Kontroloval: Jan Pazdziora / tel.: 605 273 134 / e-mail: pazdziora@inkadz.cz

Kraj: Královéhradecký Okres: Hradec Králové Obec: Hradec Králové

Akce: **sil. I/11, I/33 a I/35 -
oprava výjezdových větví
III. ETAPA 9.5.2021**

DOPRAVNÍ INŽENÝRSKÁ OPATŘENÍ



Obecná míra 258
503 02 Předměstí n.l.
IČO: 274 78 866 DIČ: CZ27478866
tel.: 495 581 318
e-mail: info@inkadz.cz
web: www.inka-hradec.cz

DATUM	24.11.2020
Č.ZAKÁZKY	20716
STUPEŇ PD	DIO
MĚŘITKO	-
FORMÁT	A3


DOPRAVNÍ OPATŘENÍ PŘI AKCI : OPRAVA KRUHOVÉHO OBJEZDU ČKD

III. ETAPA 9.5.2021


— jednosměrná objíždá trasa - při uzavření výjezdové větve z kruh.objezdu směr na Jaroměř / Náchod

DETAIL:

stěves

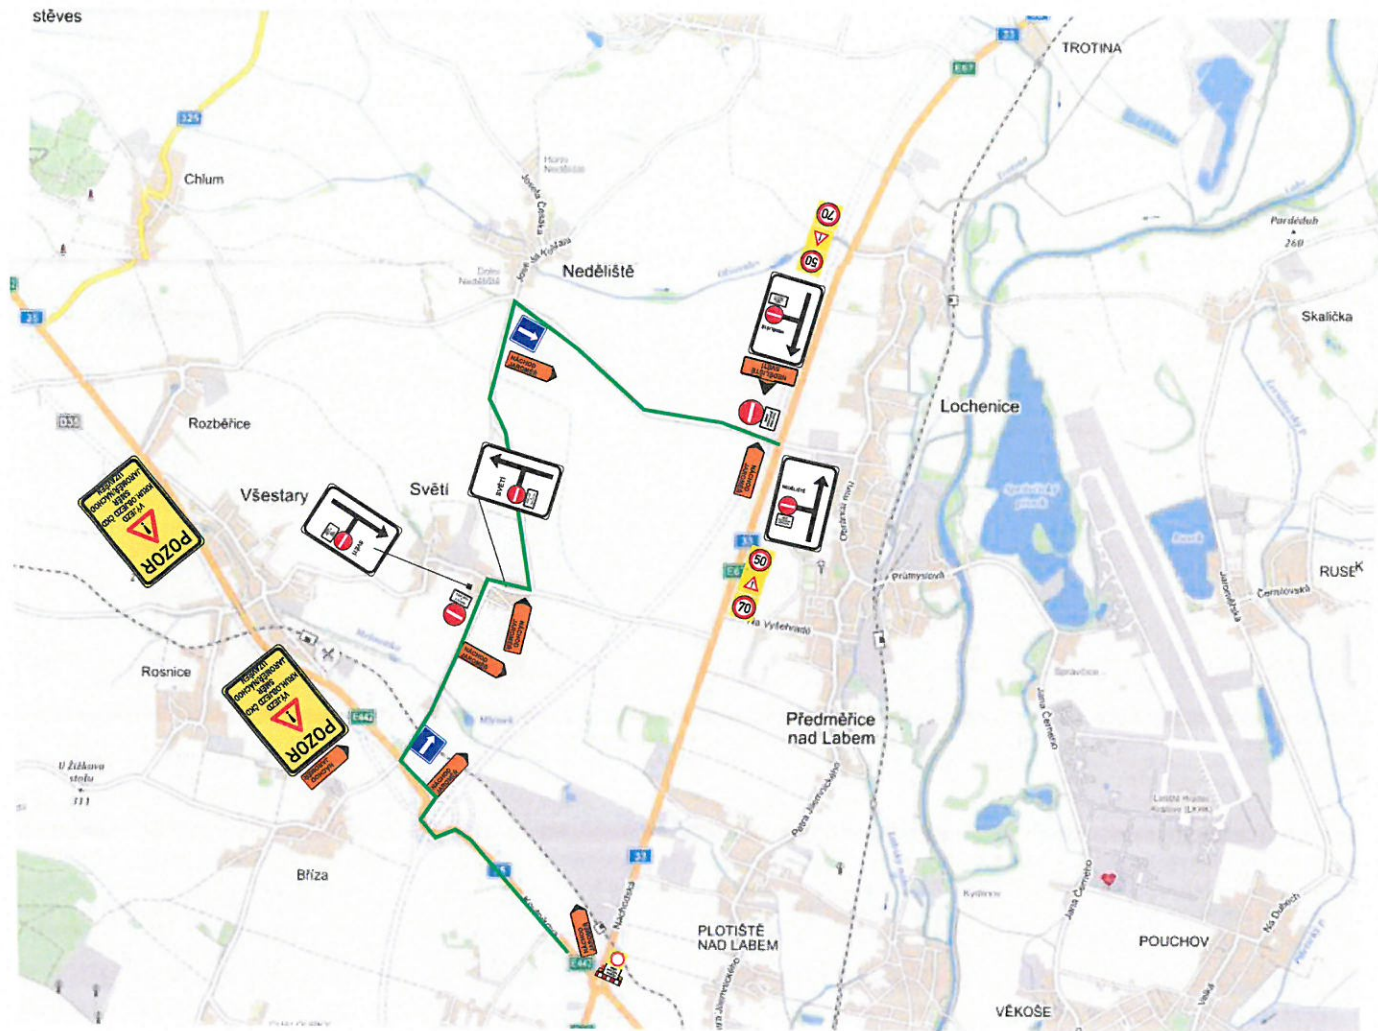

LEGENDA:

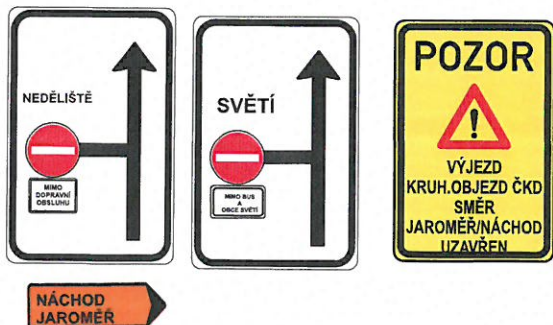

Zhotovitel:



Kreslil: PhDr. Denisa Pešková / tel.: 731 650 587 / e-mail: peskova@inkadz.cz
Zodp. projektant: PhDr. Denisa Pešková / tel.: 731 650 587 / e-mail: peskova@inkadz.cz
Kontroloval: Jan Pazdziora / tel.: 605 273 134 / e-mail: pazdziora@inkadz.cz
Kraj: Královéhradecký Okres: Hradec Králové Obec: Hradec Králové

INKA
DOPRAVNÍ INŽENÝRING - HRADEC KRÁLOVÉ, s.r.o.
Občanská 258
503 02 Předměstí n.L.
IČO: 274 78 866 DIČ: CZ27478866
tel.: 495 581 318
e-mail: info@inkadz.cz
web: www.inkadz.cz

Akce: **sil. I/11, I/33 a I/35 -
oprava výjezdových větví
III. ETAPA 9.5.2021**

DOPRAVNĚ INŽENÝRSKÁ OPATŘENÍ

DATUM	24.11.2020
Č.ZAKÁZKY	20716
STUPEŇ PD	DIO
MĚŘITKO	-
FORMÁT	A3