




### Seznam řešených lokalit:

- ① Lokalita č. 1: Místní úprava provozu na silnici III/32433
- ② Lokalita č. 2: Místní úprava provozu na silnici III/3253
- ③ Lokalita č. 3: Místní úprava provozu na ÚK k zahradnictví


HLAVNÍ PROJEKTANT	ZOOP. PROJEKTANT	VYPRACOVAVL
	ING. R. MICHLIK	ING. J. MICHLIKOVÁ
KRAL.:	Kralovohradecký	
OBCEDMATEL:	Obec Světí	
AKCE:	<b>Světí - místní úpravy provozu</b>	
ODPIL:		
OBŠAH:	<b>Situacní výkres širších vztahů - přehled lokalit</b>	
	OS. ZK.:	04/24
	SOUJAZR:	TP
	DRUH PD:	
	DATUM:	01/2024
	FORMÁT:	2 A4
	MĚŘITNO:	SOUPRVA
	OS. PRÍLOHY:	2.



VIVIAN PROJEKT s.r.o.  
Jablí 870, 500 03 Hradec Králové  
tel.: 465 401 486  
e-mail: info@vivianprojekt.cz

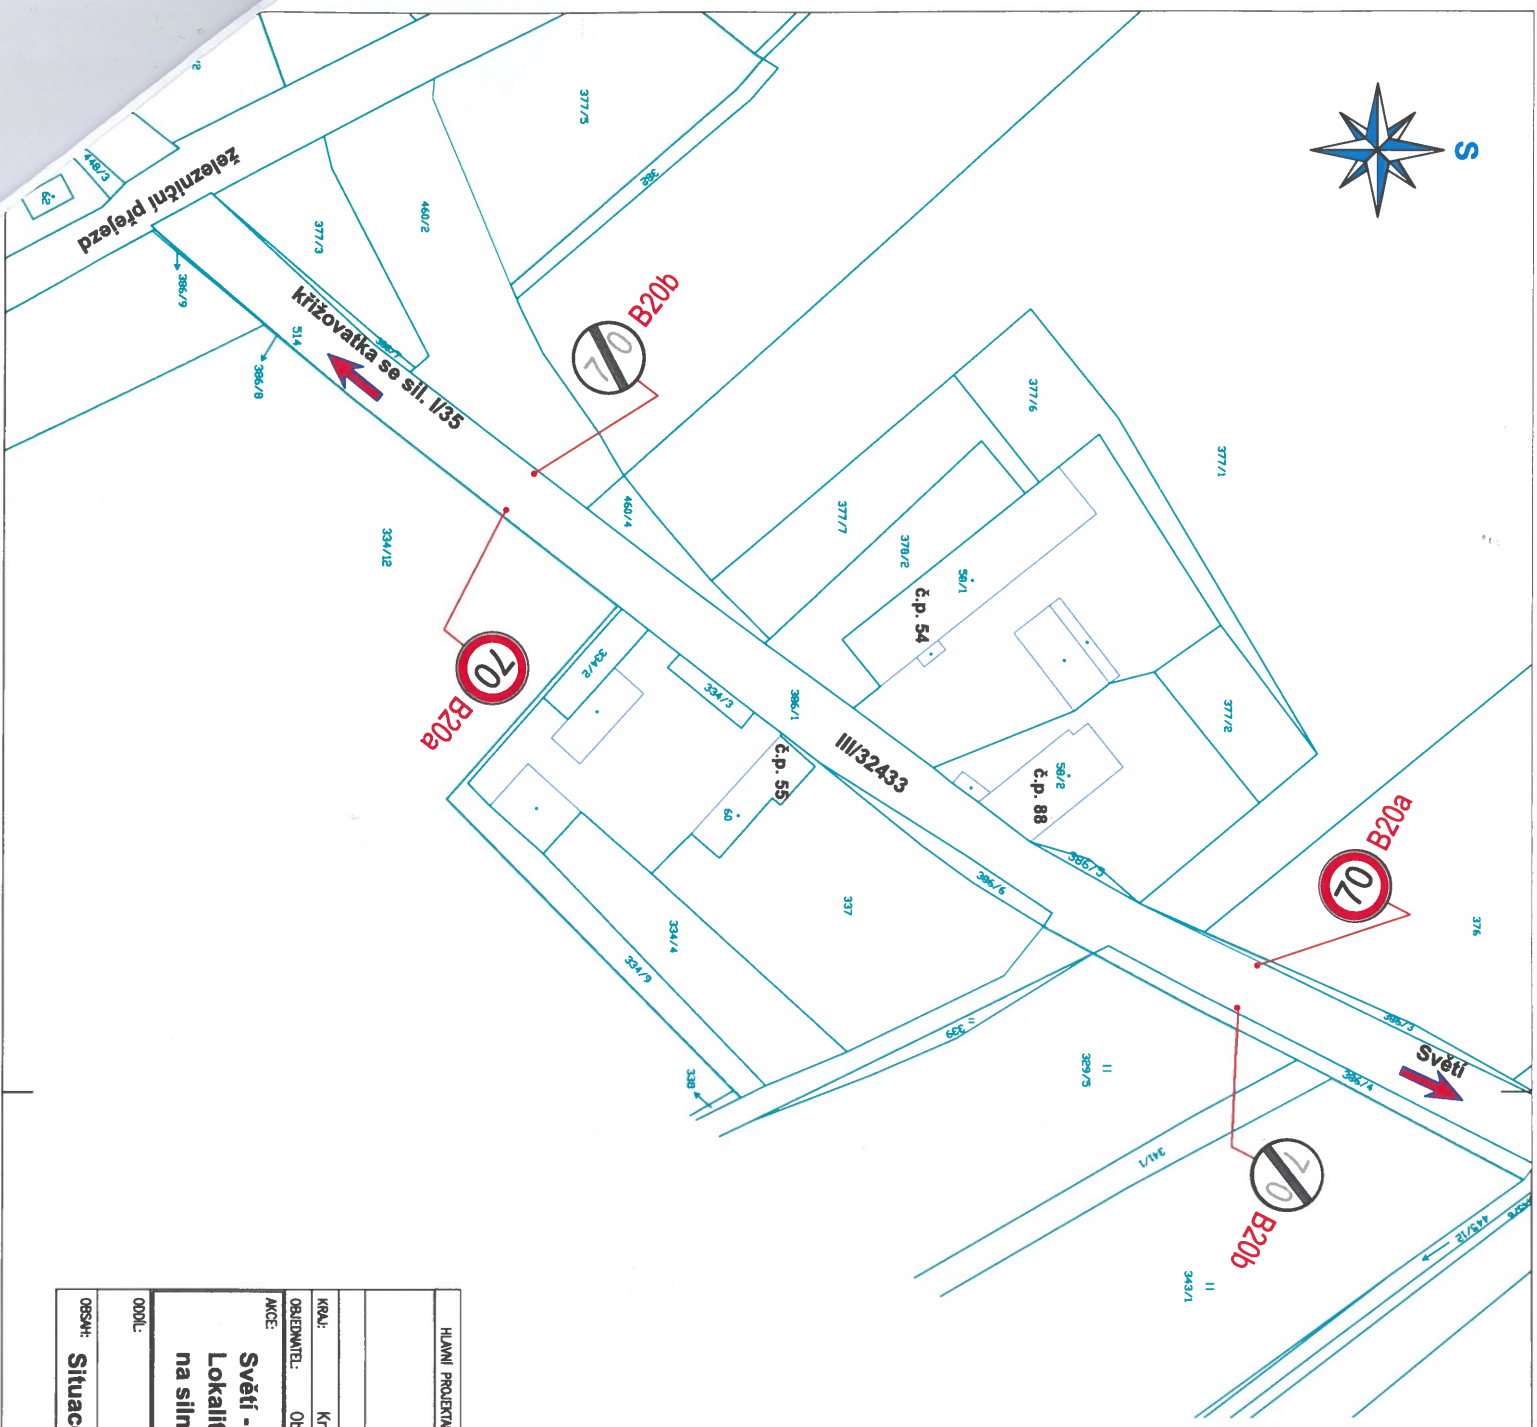

**LEGENDA:**  
 B20a SVISLÉ DOPRAVNÍ ZNAČENÍ – NAARH

HLAVNÍ PROJEKTANT	ZOOP. PROJEKTANT	VYPRACOVAVL
ING. R. MICHLIK	ING. J. MICHLIKOVÁ	
KRAJ: Královéhradecký		
OBJEDMATEL: Obec Světí		
AKCE: Světí - místní úpravy provozu Lokalita č.1: Místní úprava provozu na silnici III/32433		
ODDĚL:		
OBSAH: Situace - lokalita č.1		
 VIA PROJEKT s.r.o. Jahův 870, 500 03 Hradec Králové IČ: 252 401 489 e-mail: vpr@viaprojekt.cz		
SOUBOR	DRUH PD	TP
	DATAUM	01/2024
FORMÁT		2 A4
MĚŘITVO	SOUPRAVA	
ŠÍS. PŘÍLOHY	3.1.	




# LEGENDA:



B29 SVISLE DOPRANÍ ZNAČENÍ – NÁVRH

HLAVNÍ PROJEKTANT	ZODP. PROJEKTANT	VYPRACOVAN	<b>PROJEKT</b> VÝSTAVNÍ KANCELÁŘ s.r.o. IČO: 250 031 Křižovatčákův 149 001 266 Koblová e-mail: vep@križovatcakovy.cz
	ING. R. MICHLIK	ING. J. MICHLIKOVÁ	
KRAJ:	Křižovatčácký		
OBJEDVATEL:	Obec Světí		
AKCE:	<b>Světí - místní úpravy provozu Lokalita č.2: Místní úprava provozu na silnici III/3253</b>		
ODDÍL:	Čís. ZK:	04/24	
	SOUBOR:		
	Druh PD:	TP	
	Datum:	01/2024	
	Formát:	2 A4	
	Měřítko:	SOUPRAMA	
Čís. přílohy:	3.2.		

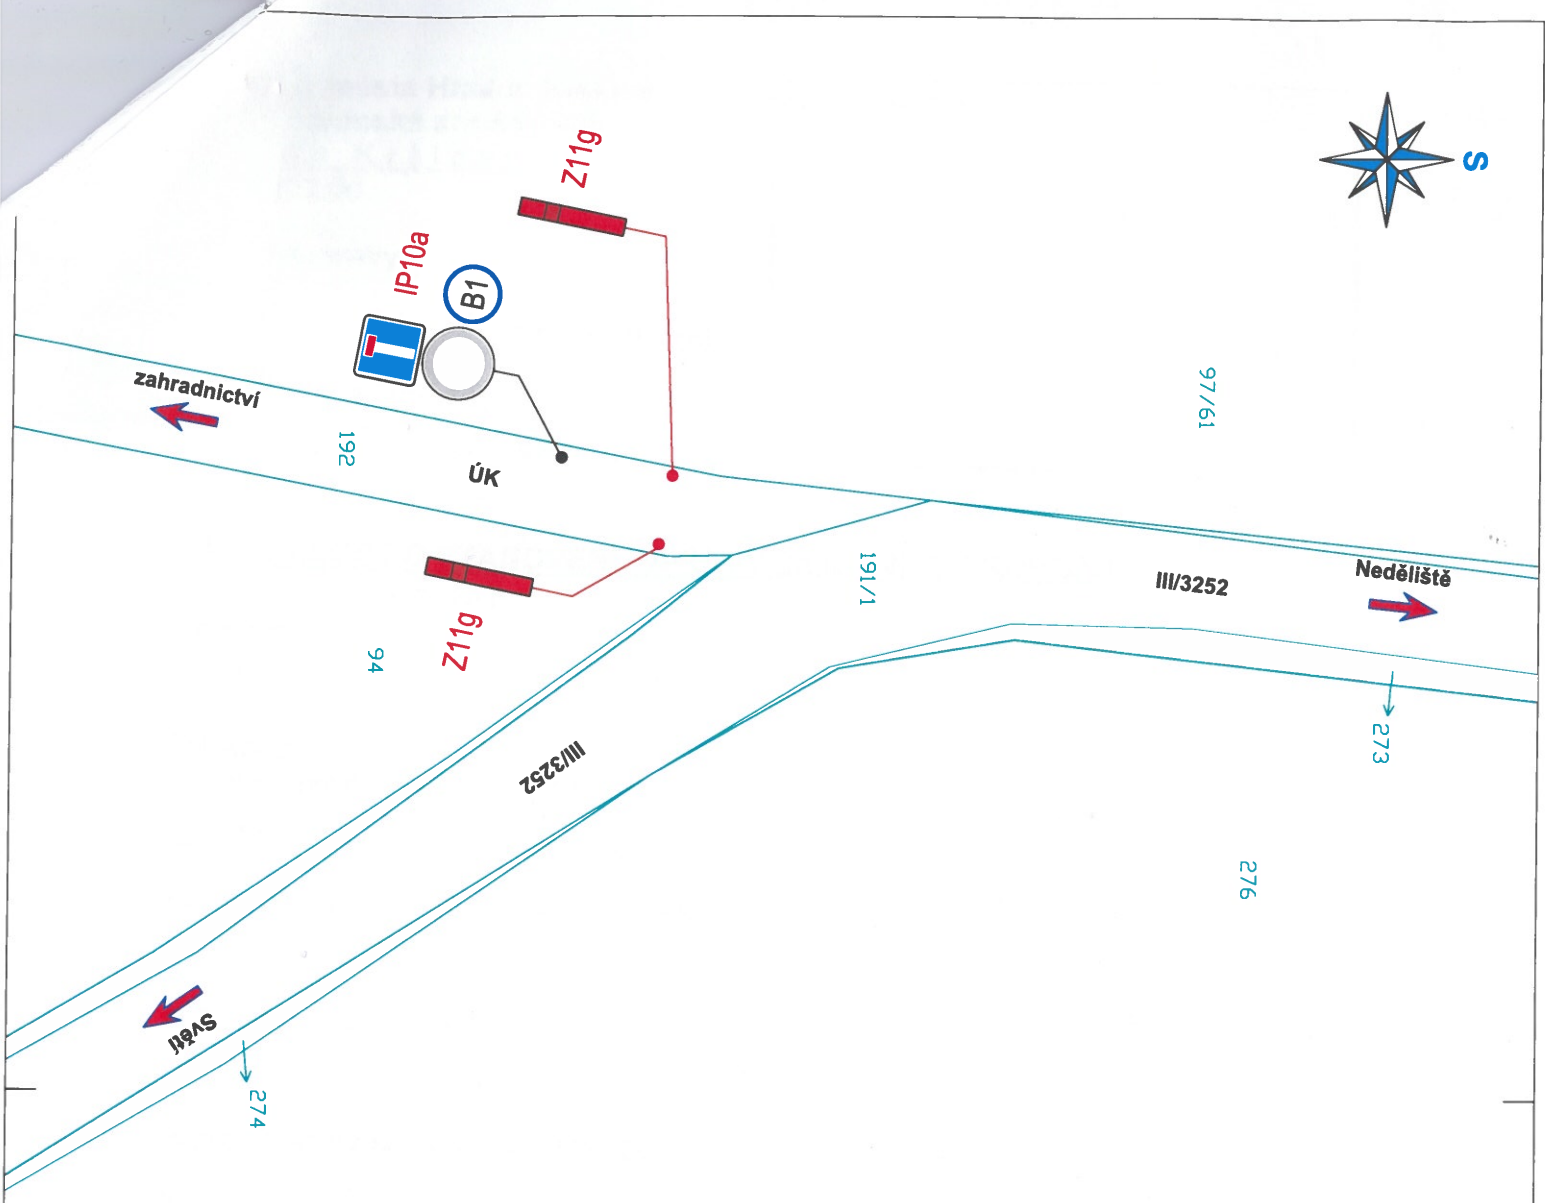

# LEGENDA:



IP10a SYSTĚ DOPRAVNÍ ZNAČENÍ – NÁVRH



B1 SYSTĚ DOPRAVNÍ ZNAČENÍ – KE ZRUŠENÍ

HLAVNÍ PROJEKTANT	ZOOP. PROJEKTANT	VYPRACOVAL
	ING. R. MICHLIK	ING. J. MICHLIKOVÁ
ROU:	Křídlovéhradecký	
OBJEDAVATEL:	Obec Světí	
AKCE:	<b>Světí - místní úpravy provozu</b> <b>Lokalita č.3: Místní úprava provozu</b> <b>na účelové komunikaci k zahradnictví</b>	
OSB: 0001:	0001:	
OSB: 0034:	<b>Situace - lokalita č.3</b>	
OS. ZMK:	04/24	
SOUBOR:	TP	
Druh PD:		
DATA:	01/2024	
FORMÁT:	2 A4	
MĚŘITKO:	SOUPRÁVA	
OS. PRÍLOHY:	3.3.	