


KOORDINAČNÍ SITUAČNÍ VÝKRES – 3. ČÁST
1 : 250

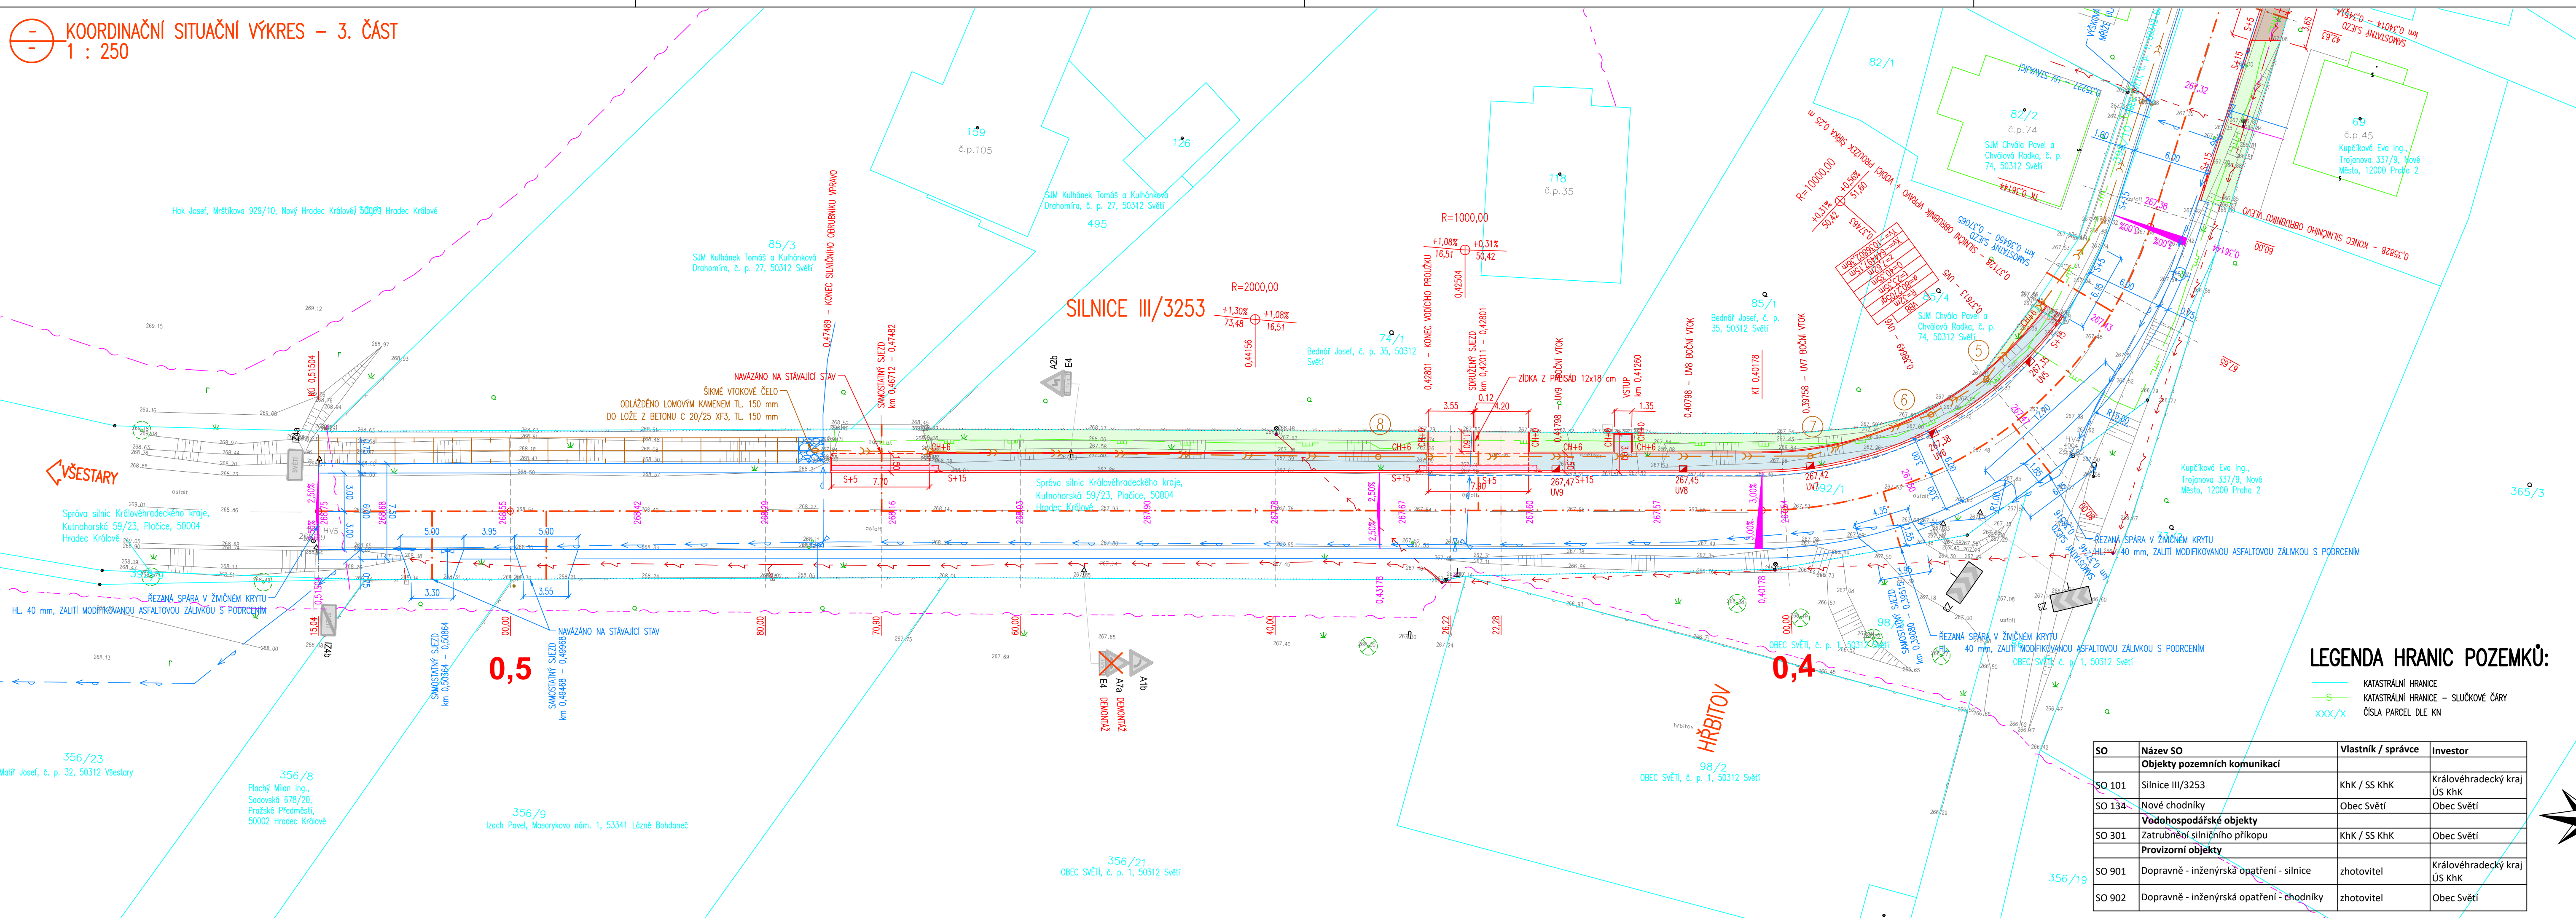

- LEGENDA INŽENÝRSKÝCH SÍTÍ STÁVAJÍCÍ:**
- NADZEMNÍ SĎĚLOVACÍ VEDENÍ
 - PODZEMNÍ SĎĚLOVACÍ VEDENÍ (NEOVĚŘENÉ, NEFUNKČNÍ, ZRUŠENÉ)
 - PODZEMNÍ SĎĚLOVACÍ VEDENÍ (OVĚŘENÉ)
 - NADZEMNÍ VEDENÍ NN
 - PODZEMNÍ VEDENÍ NN
 - VODOVOD
 - KANALIZACE DEŠŤOVÁ
 - STL PLYNOVOD
- NÁVRH:**
- DEŠŤOVÁ KANALIZACE

PODZEMNÍ VEDENÍ JSOU ZAKRESLENA INFORMATIVNĚ !
PODMÍNKOU ZAHÁJENÍ STAVEBNÍCH PRACÍ JE VYTYČENÍ
PODZEMNÍCH VEDENÍ A OZNAMENÍ ZAČÁTKU STAVBY
JEJICH SPRÁVCŮM !

- LEGENDA:**
- CHODNÍKY – BETONOVÁ ZÁMKOVÁ DLAŽBA 20/10/8 cm, ŠEDÁ (T0Z 0.)
 - SJEZDY – BETONOVÁ ZÁMKOVÁ DLAŽBA 20/10/8 cm, ŠEDÁ (T0Z VI.)
 - SIGNÁLNÍ A VAROVNÉ PÁSY – ZÁMKOVÁ DLAŽBA S VYSTUPKY PRAVIDELNÉHO TVARU DLE TN ZÚS 12.03.04., ČERVENÁ, LEMOVÁNÍ ROVINNOU DLAŽBOU
 - SJEZDY – ŽIVČINÝ RECYKLÁT
 - ZELEŘÍ – OHUMSOVÁNÍ TL 15 cm + OSETÍ TRAVOU
 - OBRUBNÍK BETONOVÝ SILNIČNÍ ABO 2-15 (100/25/15 cm), VÝŠKA XX cm NAD KOMUNIKACE
 - OBRUBNÍK BETONOVÝ CHODNÍKOVÝ ABO 19-10 (100/25/8 cm), VÝŠKA XX cm NAD NIVELETU KOMUNIKACE
 - VÝŠKOVÉ KÓTY – NÁVRH (V OSE 6 10 m)
 - ULIČNÍ VPUST DN 500, PŘÍPOJKA DN 150

- LEGENDA HRANIC POZEMKŮ:**
- KATASTRÁLNÍ HRANICE
 - KATASTRÁLNÍ HRANICE – SLUČKOVÉ ČÁRY
 - ČÍSLA PARCEL DLE KN

SO	Název SO Objekty pozemních komunikací	Vlastník / správce	Investor
SO 101	Silnice III/3253	KhK / SS KhK	Královéhradecký kraj ÚS KhK
SO 134	Nové chodníky	Obec Světí	Obec Světí
Vodohospodářské objekty			
SO 301	Zatrubnění silničního příkopu	KhK / SS KhK	Obec Světí
Provizorní objekty			
SO 901	Dopravné - inženýrská opatření - silnice	zhotovitel	Královéhradecký kraj ÚS KhK
SO 902	Dopravné - inženýrská opatření - chodníky	zhotovitel	Obec Světí

