

ODŮVODNĚNÍ ÚZEMNÍHO PLÁNU SVĚTÍ

LEGENDA


JEVY SCHVALOVANÉ

- PLOCHY ZMĚN A KORIDORY**
 hranice zastavěného území k datu 21. 5. 2019
 plocha s vyhodnocením záboru ZPF
 plocha změn bez záboru ZPF
 koridor dopravní infrastruktury pro dálnici D11
 koridor dopravní infrastruktury pro stavby související s dálnicí D35
 koridor pro obnovu cesty (Světí - Všešary)
 koridor pěší a cyklistické dopravy
 - KPC1 Světí, obec - Všešary
 - KPC2 Světí, obec - Světí, jih - Hradec Králové
 - KPC3 Světí, jih - Všešary
 - KPC4 Světí, obec - dálnice D11 - Světí, jih
 plocha protipovodňové ochrany (suchá retenční nádrž)

- ÚZEMNÍ SYSTÉM EKOLOGICKÉ STABILITY**
 lokální biocentrum
 lokální biokoridor

JEVY INFORMATIVNÍ

- HRANICE ÚZEMNÍCH JEDNOTEK**
 hranice řešeného území
- ZEMĚDĚLSKÝ A LESNÍ PŮDNÍ FOND**
 hranice BPEJ
 kód BPEJ
 třída ochrany
 zemědělská půda s I. třídou ochrany
 zemědělská půda s II. třídou ochrany
 nezemědělská půda
 investice do půdy (meliorace) - plošné
 investice do půdy (meliorace) - plošné

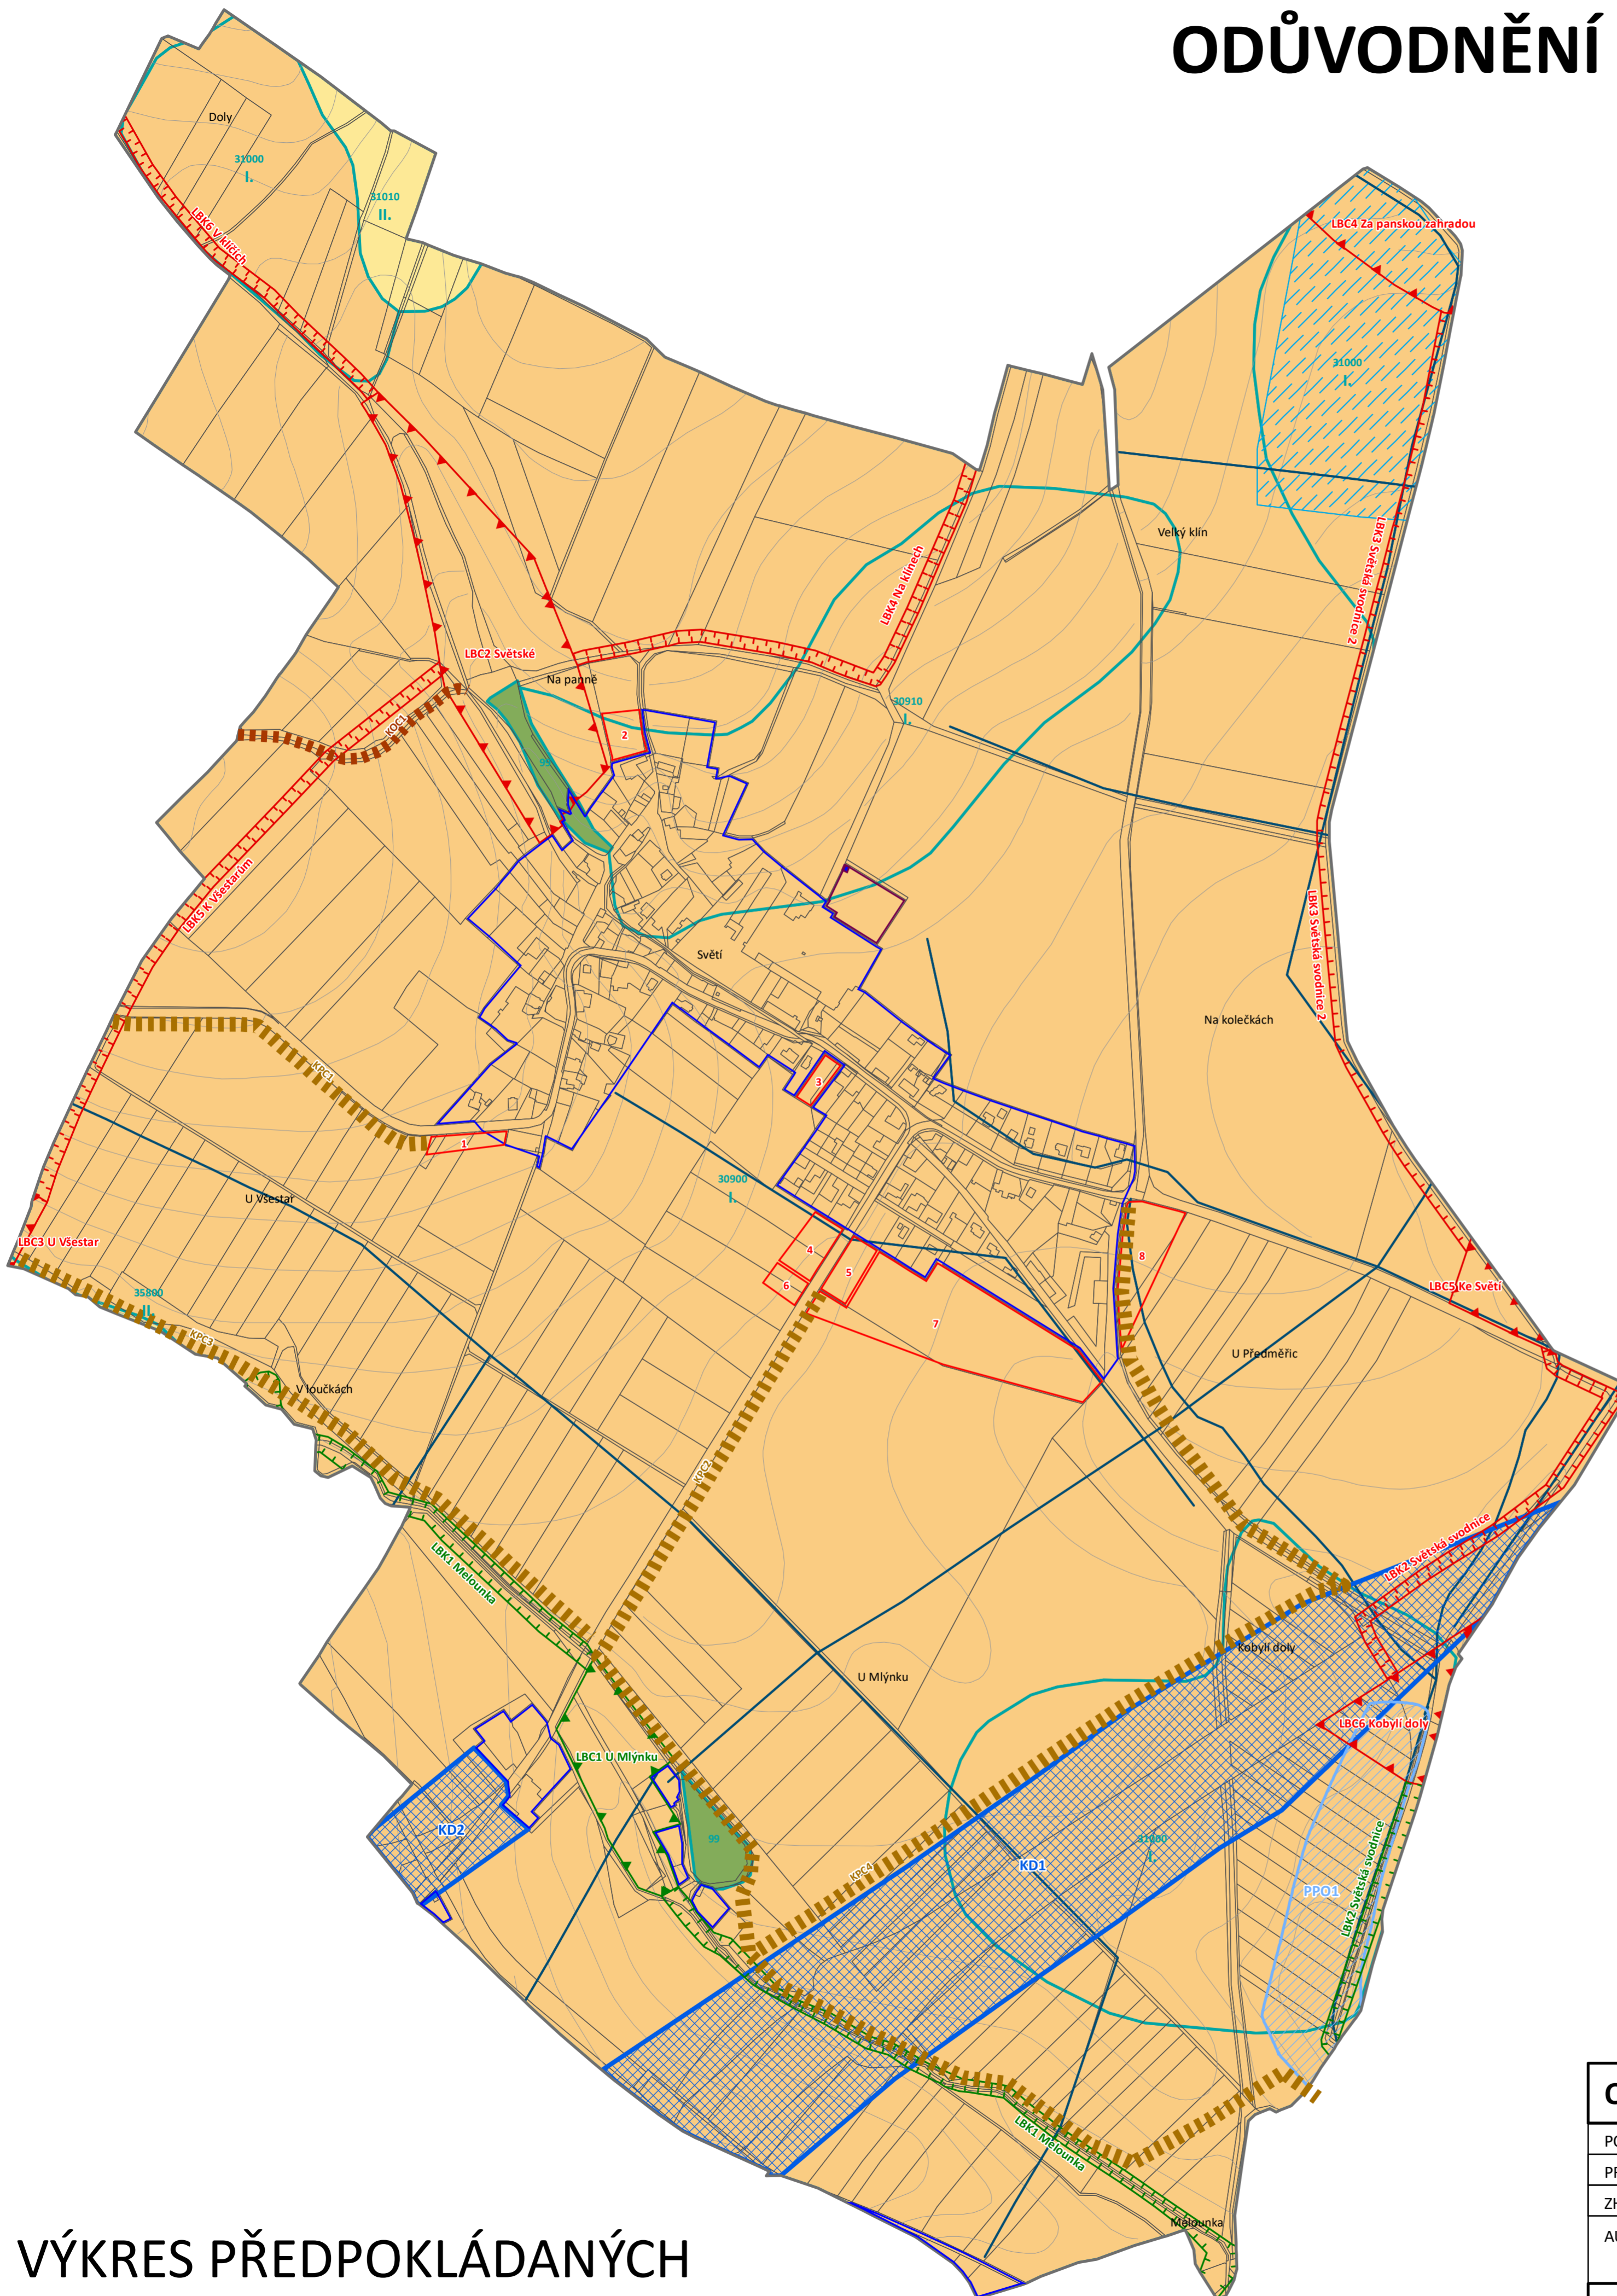

Realizováno za finanční podpory Královéhradeckého kraje

ODŮVODNĚNÍ ÚZEMNÍHO PLÁNU SVĚTÍ			
POŘIZOVATEL	Magistrát města Hradec Králové		
PROJEKTANT	Ing. arch. Michaela Dejarová		
ZHOTOVITEL	a23 architekti		
AUTORSKÝ KOLEKTIV	Ing. arch. Michaela Dejarová, Ing. Eduard Žaluda, Ing. Mgr. Miroslav Vrtiliška, Ing. arch. Alena Švandelíková, Petr Schejbal		
VÝKRES PŘEDPOKLÁDANÝCH ZÁBORŮ PŮDNÍHO FONDU	VÝKRES Č.	PARE	DATUM
	3		XII/2019
			MĚŘÍTKO
			1 : 5 000

VÝKRES PŘEDPOKLÁDANÝCH ZÁBORŮ PŮDNÍHO FONDU